



Aussengerät	Wandgerät A	Wandgerät B
2MXM50A2V1B9	FTXA25CW	FTXA50CW
Artikel 20331	Artikel 12457	Artikel 12466

Zubehör Aussengerät- Stromversorgung		Artikel
2	Elektroleitung NYY-J 3 x 2,5 mm² Erdkabel Schwarz	3159
Zubehör Installationsleitung		Wunschlänge Meter
A 3	DUO-Kältemittelleitung isoliert- 1/4" / 3/8" (6,35/9,52mm)	Artikel 11752-026
B 3	DUO-Kältemittelleitung isoliert- 1/4" / 1/2" (6,35/12,7mm)	11763-001
4	Elektro-Verbindungskabel- NYY-J 5 x 1,5 mm² Erdkabel Schwarz	3160
Zubehör Wandgerät mit Freibleitung		Artikel
5	Kondensatschlauch- Armaflex SC-SH-16 Wunschlänge Meter	3315
6	Kabelführungskanal PVC 2m min. 60x60mm	10356-003

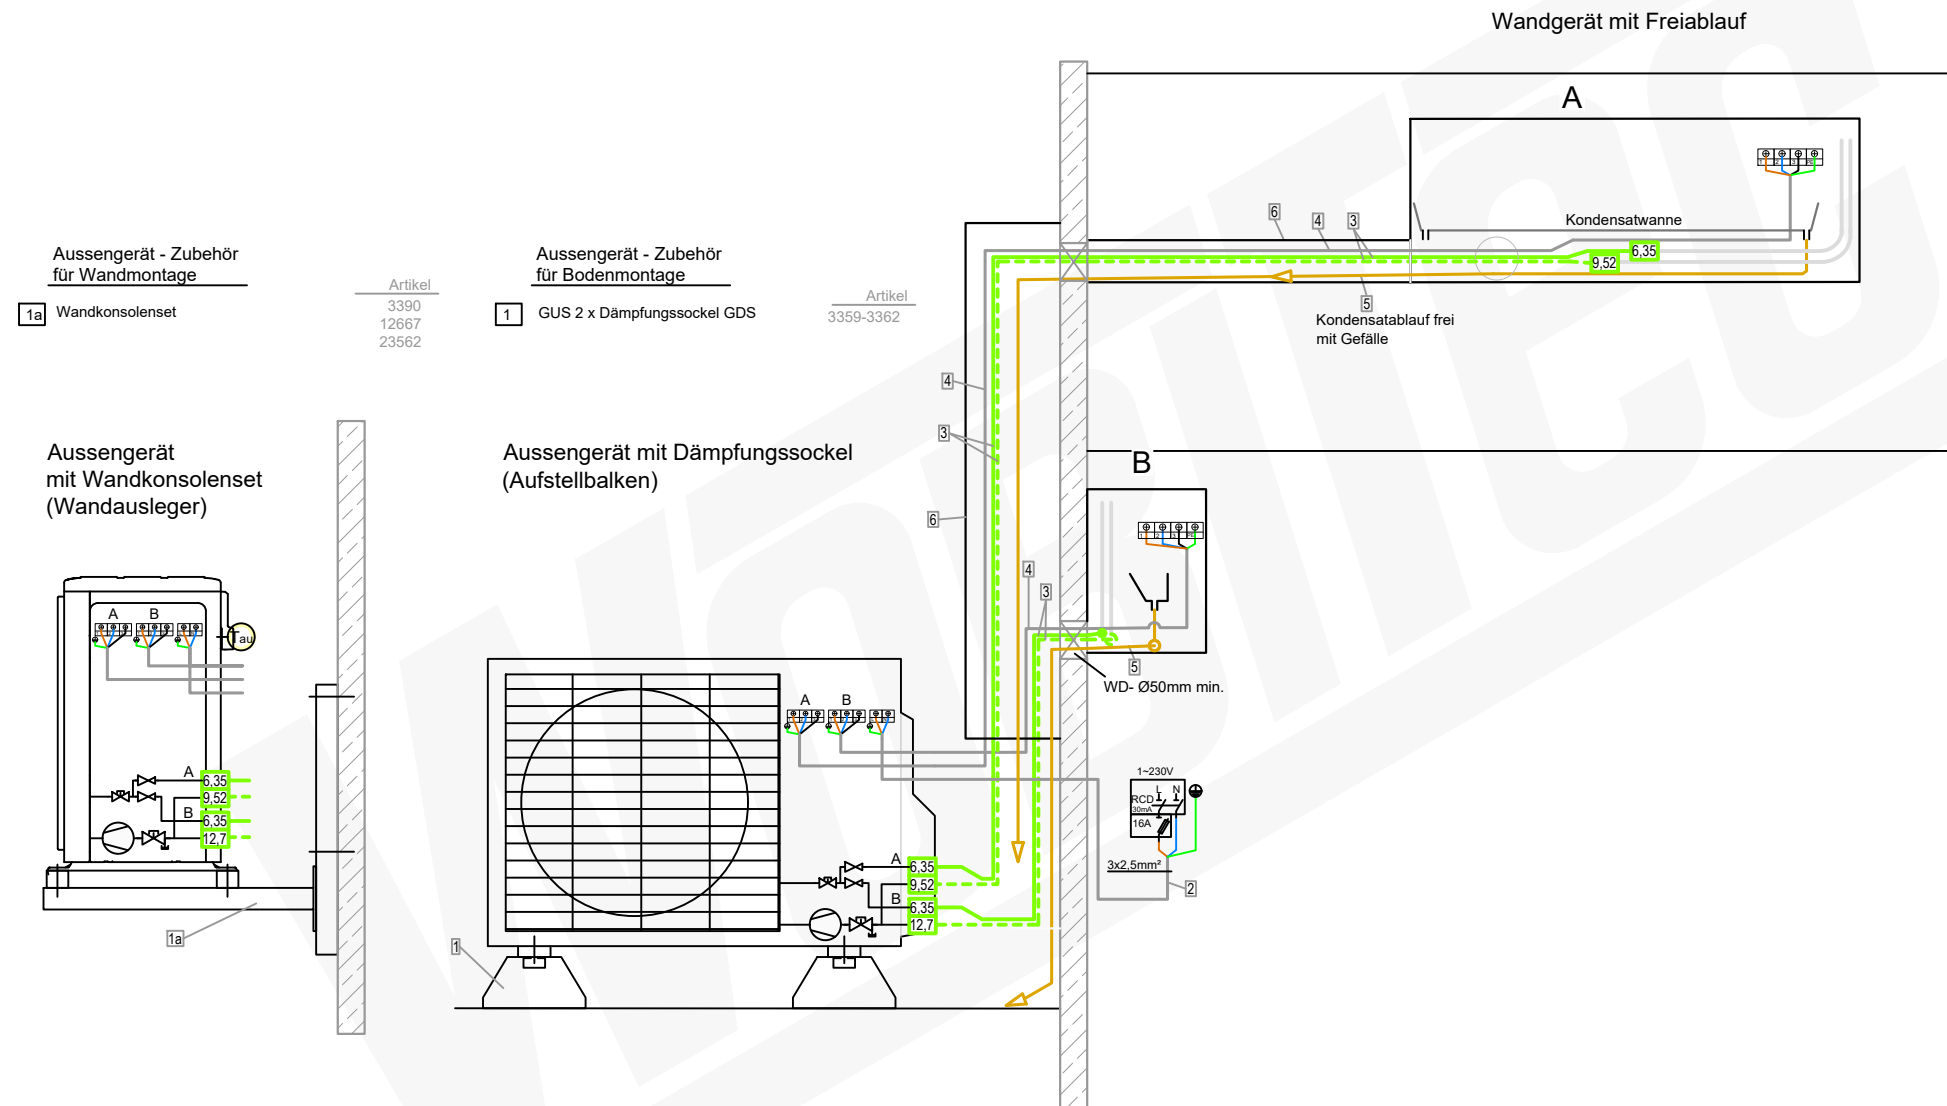

Daikin Duosplit mit 2x Wandgerät
Artikel 21262 (20331+12457+12466)


Aussengerät 2MXM50A2V1B9 Artikel 20331	Wandgerät A FTXA25CW Artikel 12457	Wandgerät B FTXA50CW Artikel 12466
--	--	--

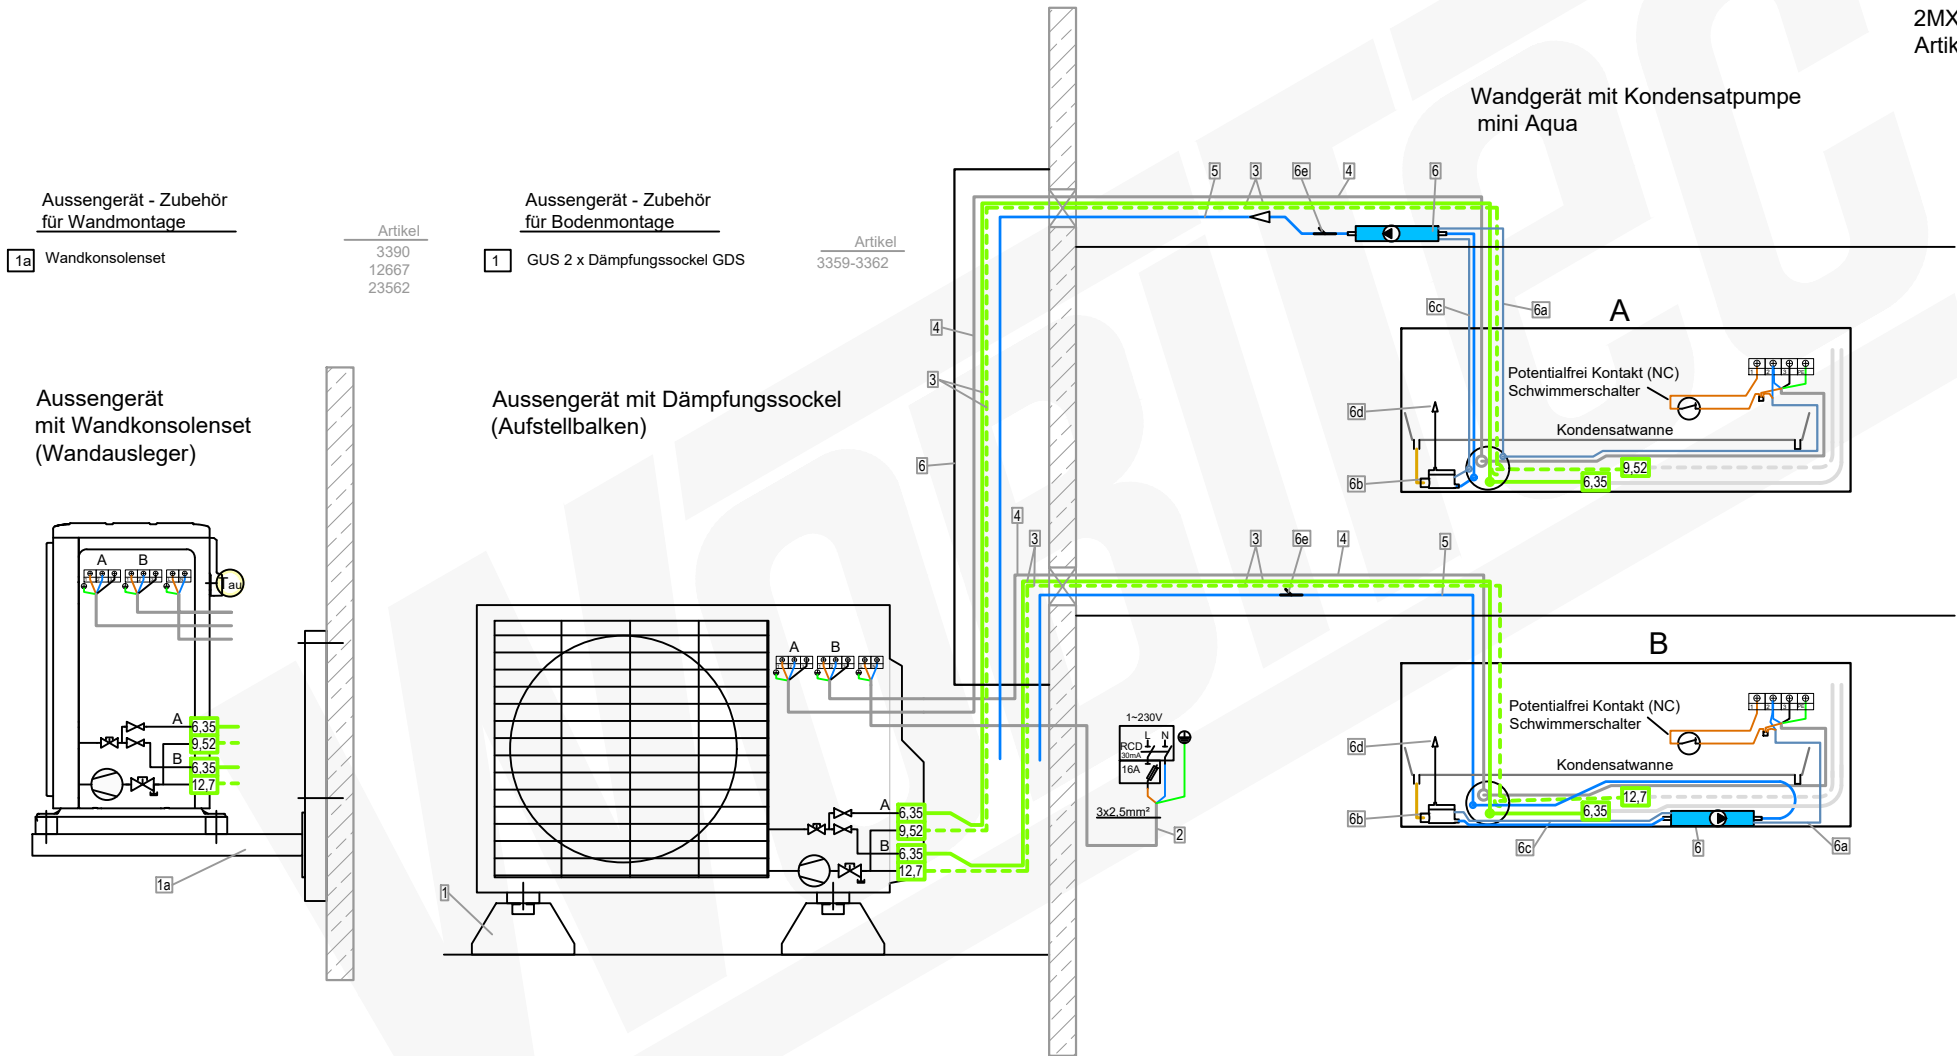

Zubehör Aussengerät-Stromversorgung		Artikel
2	Elektroleitung NYY-J 3 x 2.5 mm² Erdkabel Schwarz	3159
Zubehör Installationsleitung		Wunschlänge Meter
A 3	DUO-Kältemittelleitung isoliert- 1/4" / 3/8" (6,35/9,52mm)	Artikel 11752-026
B 3	DUO-Kältemittelleitung isoliert- 1/4" / 1/2" (6,35/12,7mm)	11763-001
4	Elektro-Verbindungskabel- NYY-J 5 x 1.5 mm² Erdkabel Schwarz	3160
Zubehör Wandgerät mit Kondensatpumpe mini aqua		Artikel
5	Kondensatablaufleitung- 6 mm PVC-Schlauch verstärkt	7201 Wunschlänge Meter
6	Kondensatpumpe mini aqua mit Zubehör: 6a- Steckerkabel Zuleitung 1,5m 6b- Schwimmerschalter 6c- Steckerkabel Schwimmerschalter 6d- Schwimmerschalter-Entlüfter 6e- air intake = no siphoning, (Luftinlass = kein Hebereffekt)	11051

Daikin Duosplit mit 2x Wandgerät
Artikel 21262 (20331+12457+12466)


Aussengerät 2MXM50A2V1B9 Artikel 20331	Wandgerät A FTXA25CW Artikel 12457	Wandgerät B FTXA50CW Artikel 12466
--	--	--

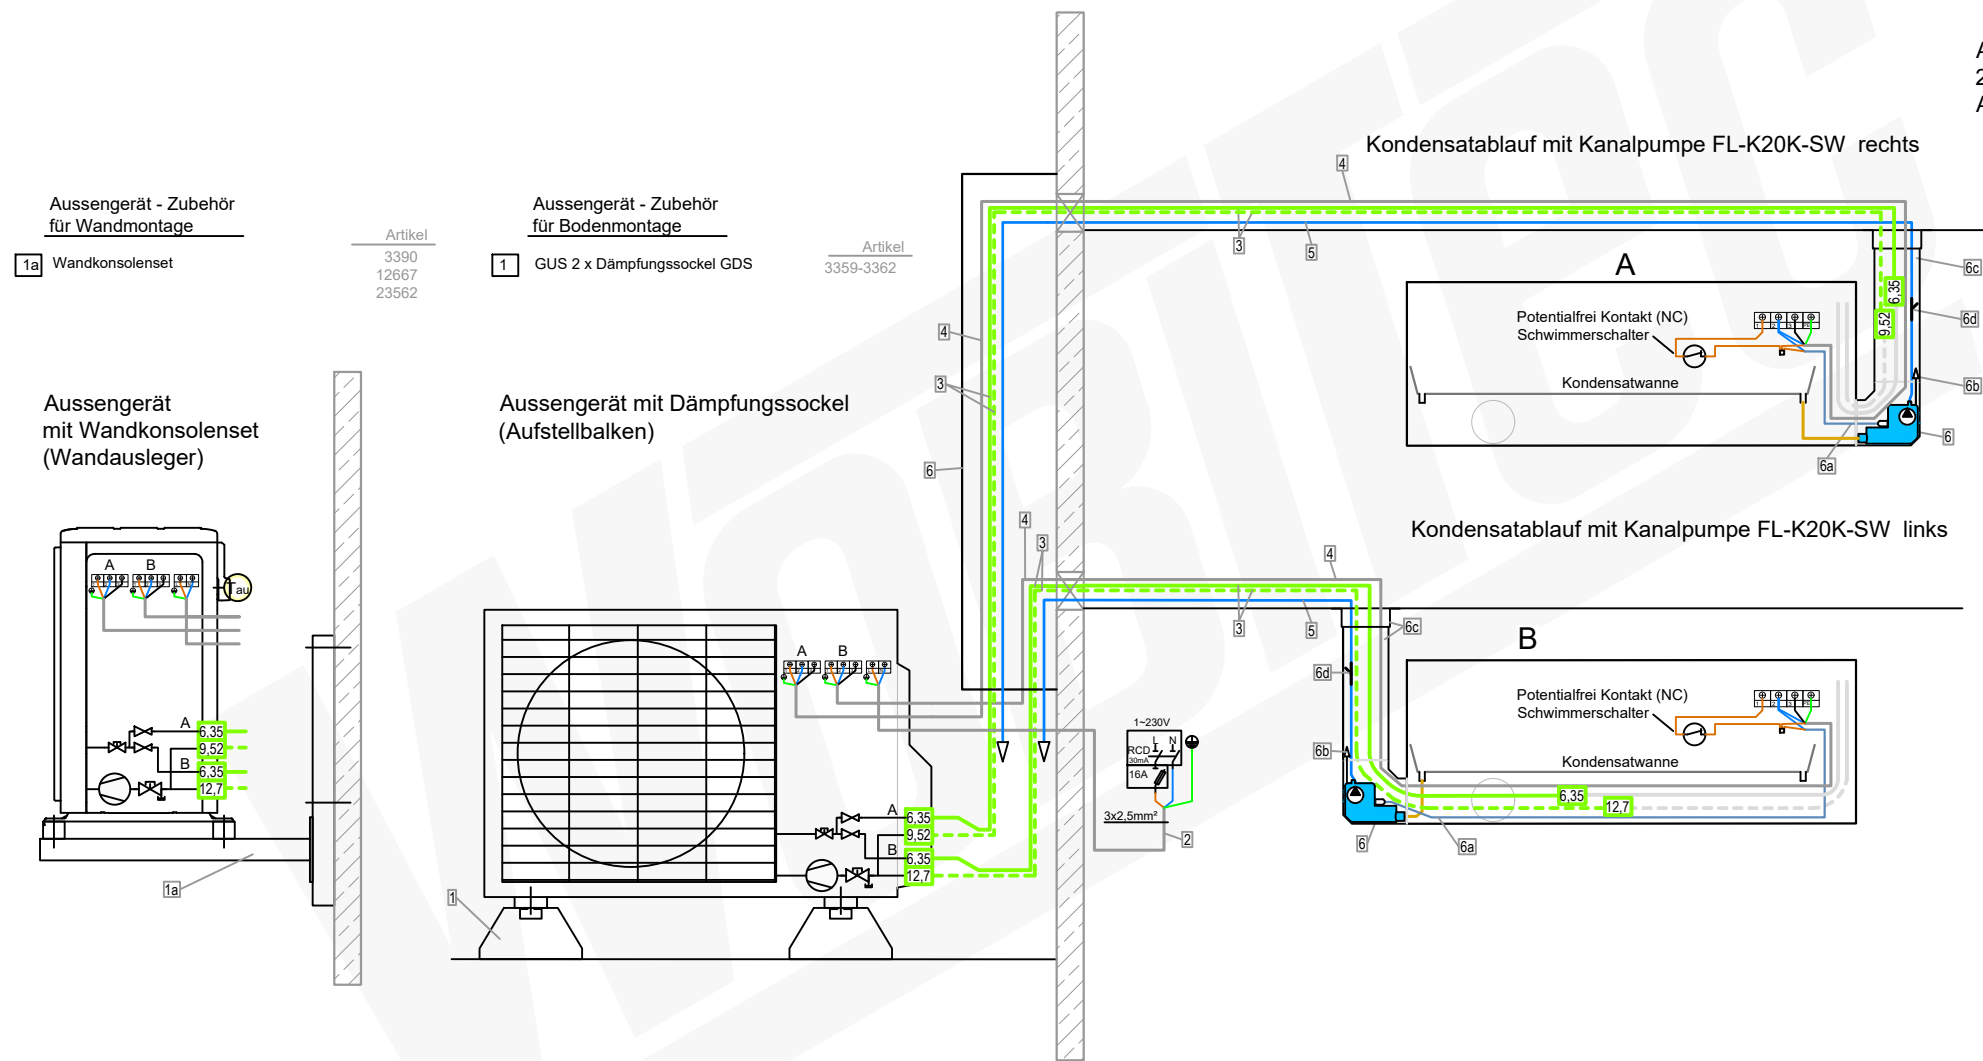

Zubehör Aussengerät-Stromversorgung		Artikel
2	Elektroleitung NYY-J 3 x 2.5 mm² Erdkabel Schwarz	3159
Zubehör Installationsleitung		Wunschlänge Meter
A 3	DUO-Kältemittelleitung isoliert- 1/4" / 3/8" (6,35/9,52mm)	Artikel 11752-026
B 3	DUO-Kältemittelleitung isoliert- 1/4" / 1/2" (6,35/12,7mm)	11763-001
4	Elektro-Verbindungskabel- NYY-J 5 x 1.5 mm² Erdkabel Schwarz	3160
Zubehör Wandgerät mit Kanalpumpe		Artikel
5	Kondensatablaufleitung- 6 mm PVC-Schlauch verstärkt	7201 Wunschlänge Meter
6	Kondensatpumpe FL-K20K-SW mit Zubehör: 6a- Steckerkabel 1,5 m 6b- Schwimmerschalter-Entlüfter 6c- Kabelkanal HxBxT mm: 60 x 80 x 750 mit Abdeckwinkel 6d- air intake = no siphoning, (Luftreinlass = kein Hebereffekt)	7202


Daikin Duosplit mit 2x Wandgerät
Artikel 21262 (20331+12457+12466)

Aussengerät 2MXM50A2V1B9 Artikel 20331	Wandgerät A FTXA25CW Artikel 12457	Wandgerät B FTXA50CW Artikel 12466
--	--	--

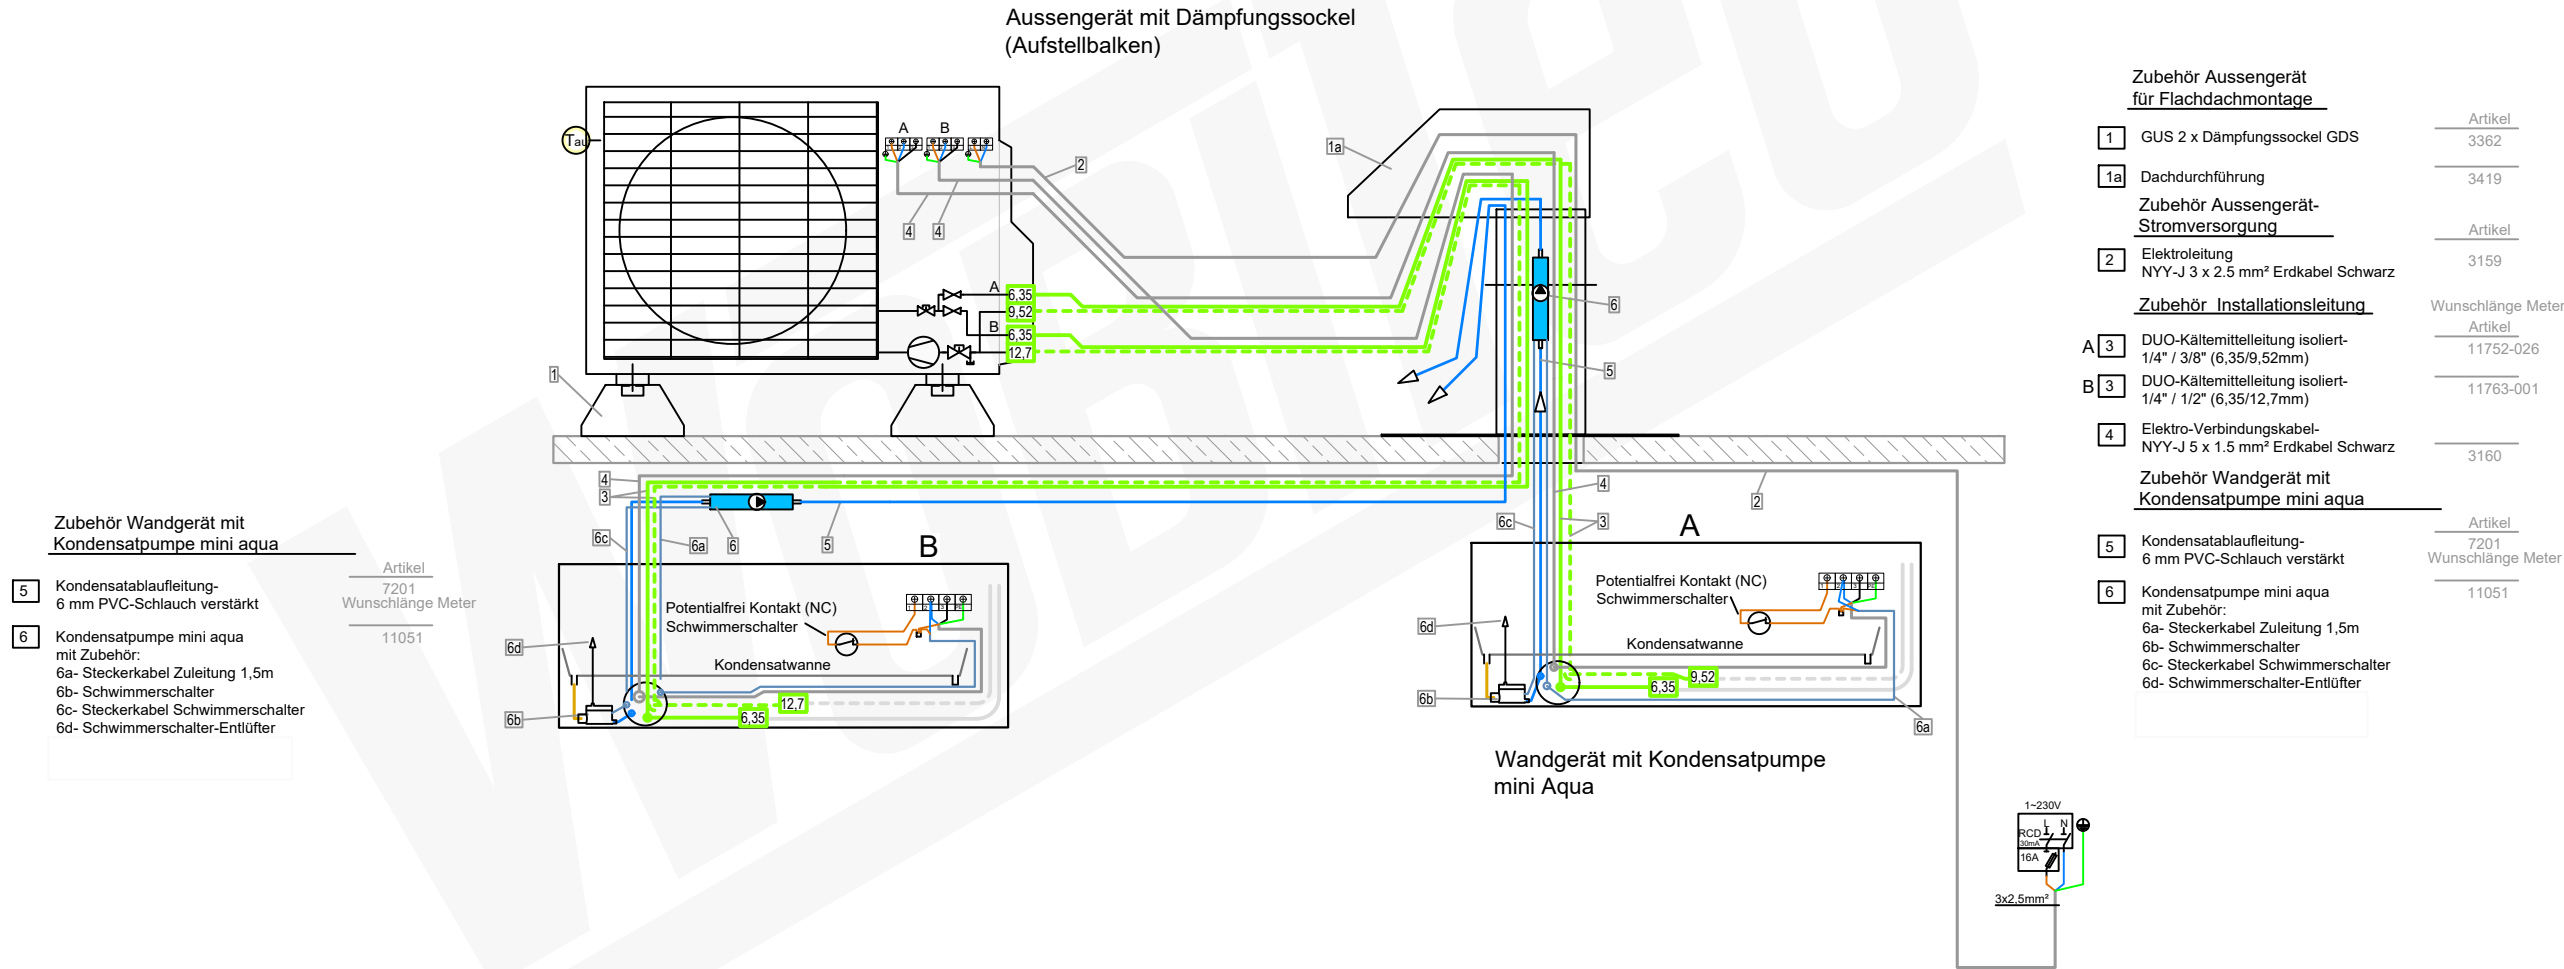


Daikin Duosplit mit 2x Wandgerät
Artikel 21262 (20331+12457+12466)

Aussengerät	Wandgerät A	Wandgerät B
2MXM50A2V1B9	FTXA25CW	FTXA50CW
Artikel 20331	Artikel 12457	Artikel 12466

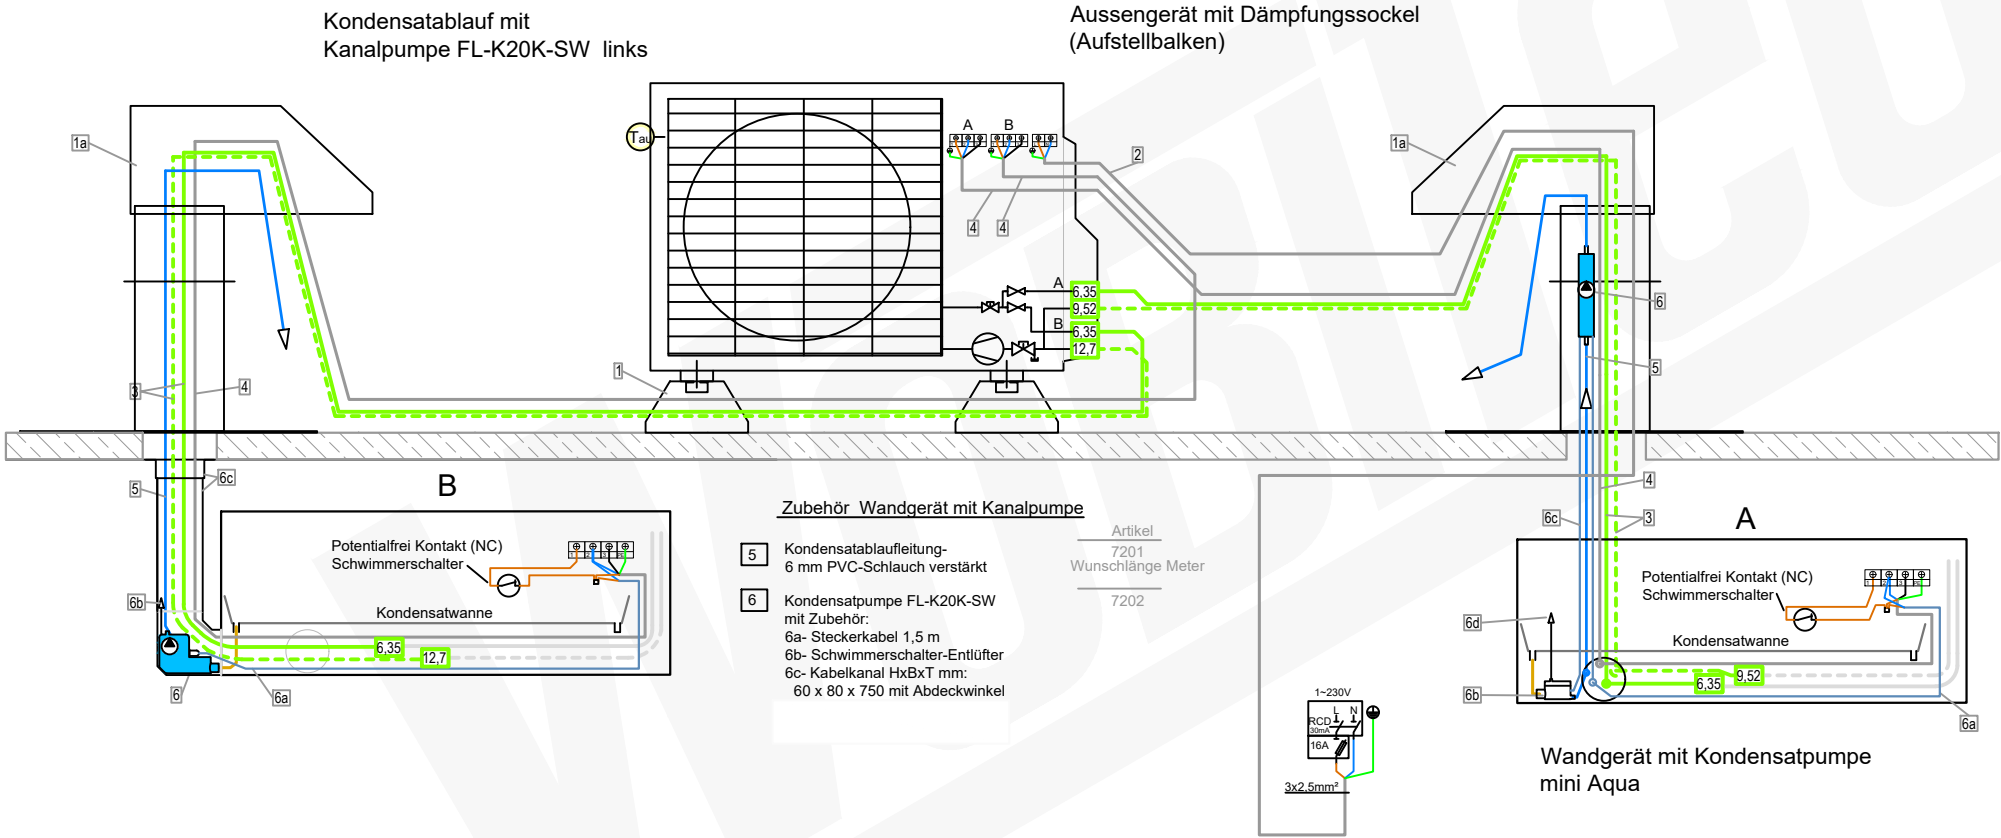

Zubehör Aussengerät für Flachdachmontage		Artikel
1	GUS 2 x Dämpfungssockel GDS	3362
1a	Dachdurchführung	3419
Zubehör Aussengerät-Stromversorgung		Artikel
2	Elektroleitung NYY-J 3 x 2.5 mm² Erdkabel Schwarz	3159
Zubehör Installationsleitung		Wunschlänge Meter
A 3	DUO-Kältemittelleitung isoliert- 1/4" / 3/8" (6,35/9,52mm)	Artikel 11752-026
B 3	DUO-Kältemittelleitung isoliert- 1/4" / 1/2" (6,35/12,7mm)	11763-001
4	Elektro-Verbindungskabel- NYY-J 5 x 1.5 mm² Erdkabel Schwarz	3160
Zubehör Wandgerät mit Kondensatpumpe mini aqua		Artikel
5	Kondensatablaufleitung- 6 mm PVC-Schlauch verstärkt	7201 Wunschlänge Meter
6	Kondensatpumpe mini aqua mit Zubehör: 6a- Steckerkabel Zuleitung 1,5m 6b- Schwimmerschalter 6c- Steckerkabel Schwimmerschalter 6d- Schwimmerschalter-Entlüfter	11051

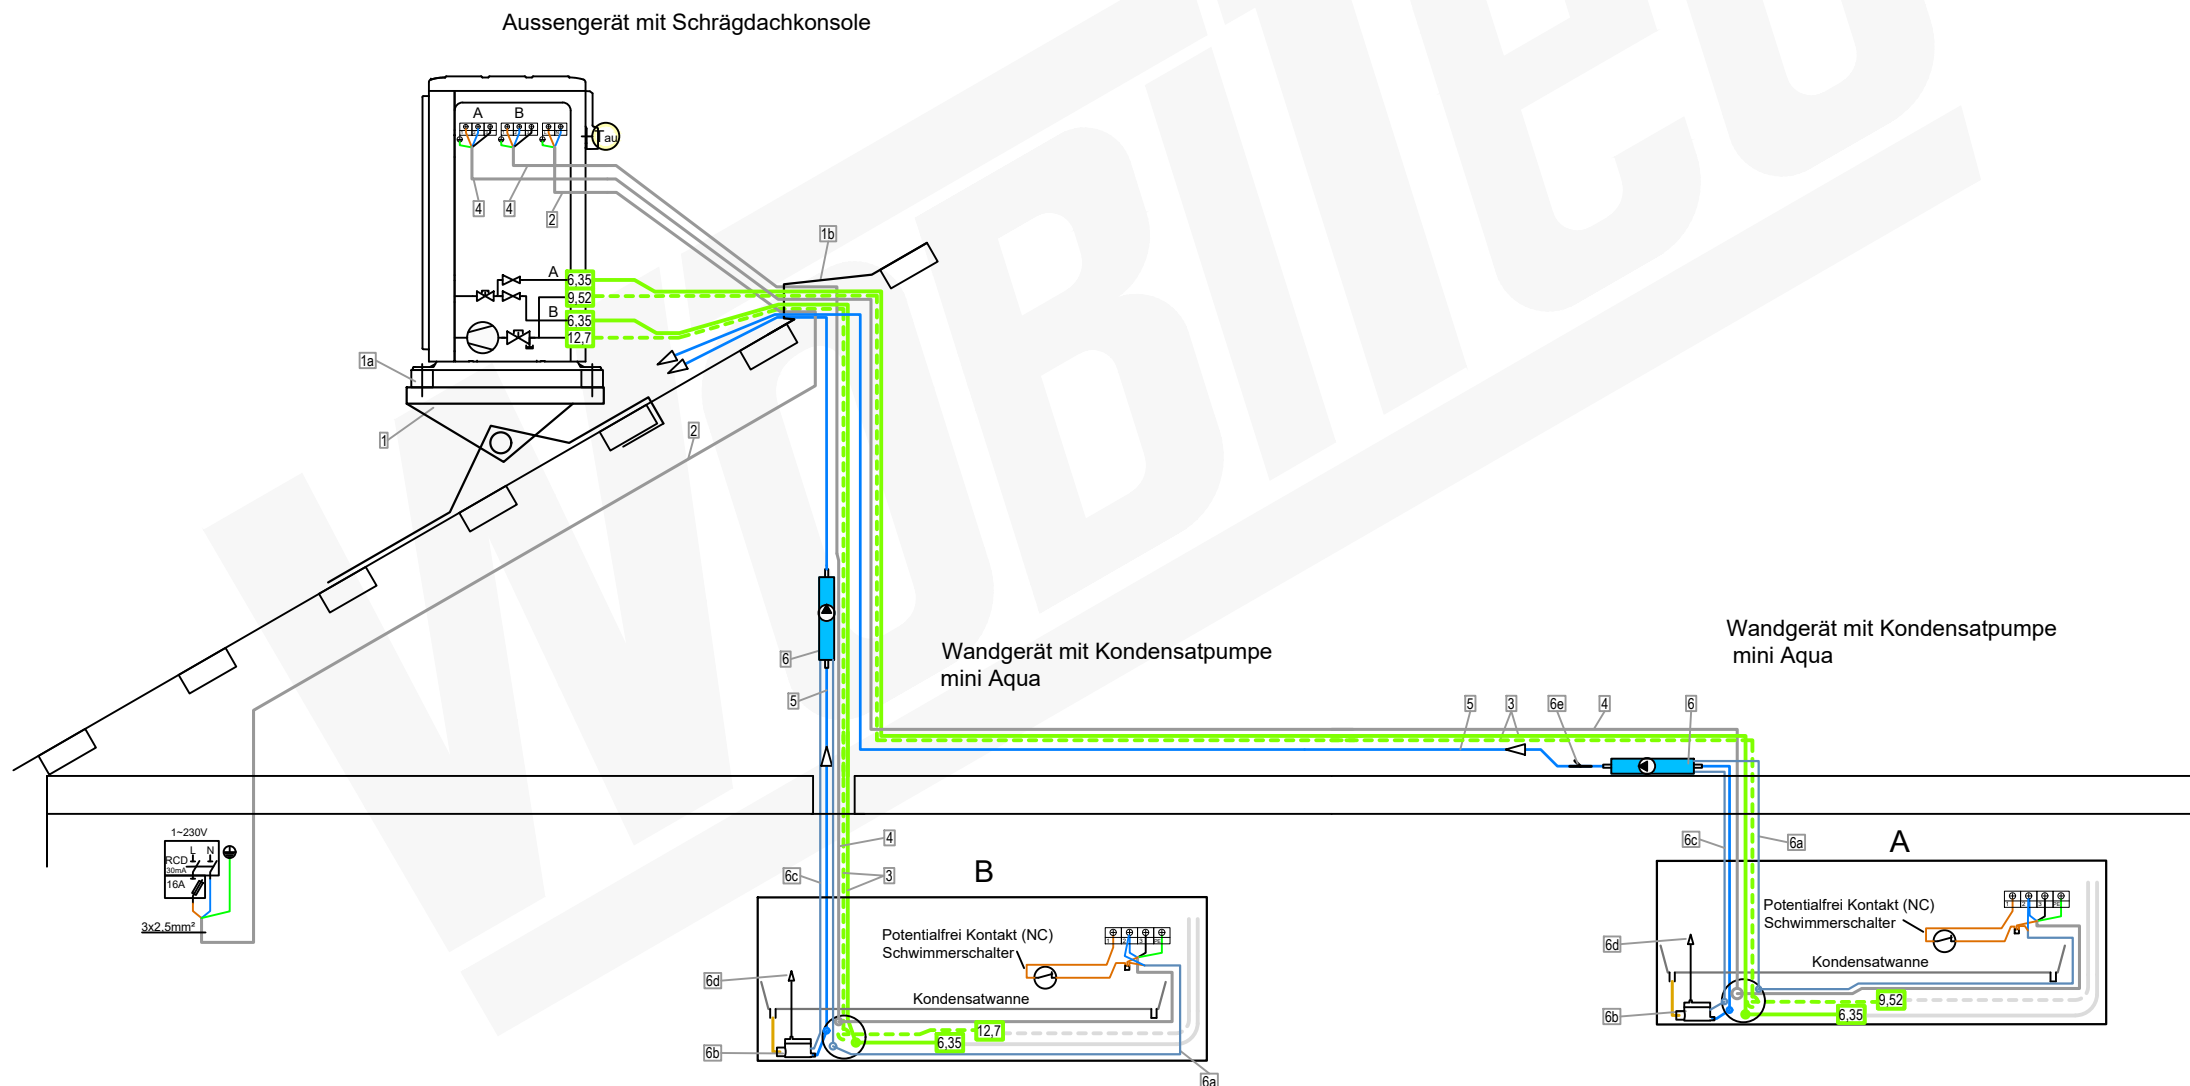

Daikin Duo-split mit 2x Wandgerät
Artikel 21262 (20331+12457+12466)

Aussengerät 2MXM50A2V1B9 Artikel 20331	Wandgerät A FTXA25CW Artikel 12457	Wandgerät B FTXA50CW Artikel 12466
--	--	--

Zubehör Aussengerät
für Schrägdach

	Artikel
1 Schrädgachkonsole-Dachtritt 800 x 250 mm	19113-001
1a Set 4 x Schwingungsdämpfer M8	4648
1b Solarziegel Dacheinführung	10104

Zubehör Aussengerät-Stromversorgung

	Artikel
2 Elektroleitung NYY-J 3 x 2,5 mm² Erdkabel Schwarz	3159

Zubehör Installationsleitung


	Wunschlänge Meter	Artikel
A 3 DUO-Kältemittelleitung isoliert-1/4" / 3/8" (6,35/9,52mm)	11752-026	
B 3 DUO-Kältemittelleitung isoliert-1/4" / 1/2" (6,35/12,7mm)	11763-001	
4 Elektro-Verbindungskabel-NYY-J 5 x 1,5 mm² Erdkabel Schwarz	3160	

Zubehör Wandgerät mit
Kondensatpumpe mini aqua

	Artikel
5 Kondensatablaufleitung-6 mm PVC-Schlauch verstärkt	7201
6 Kondensatpumpe mini aqua mit Zubehör: 6a- Steckerleitung 1,5m 6b- Schwimmerschalter 6c- Steckerleitung Schwimmerschalter 6d- Schwimmerschalter-Entlüfter 6e- air intake = no siphoning, (Luftreinlass = kein Hebereffekt)	11051


Entleerungsauslass

verbindungsschlauch (Innendurchmesser: 15.9mm)

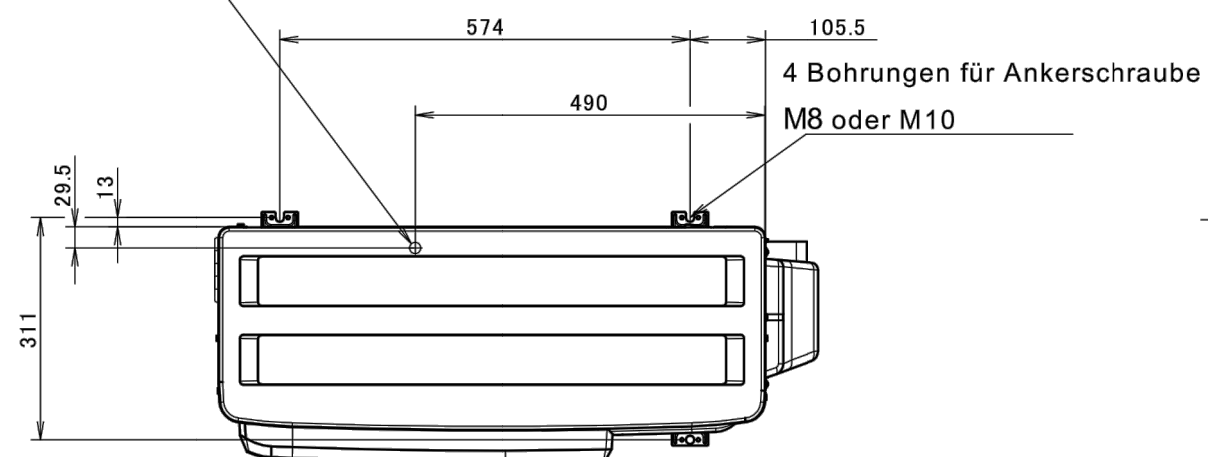



Mindestabstand für Luftdurchgang

Wandhöhe an Luftauslassseite < 1200 mm

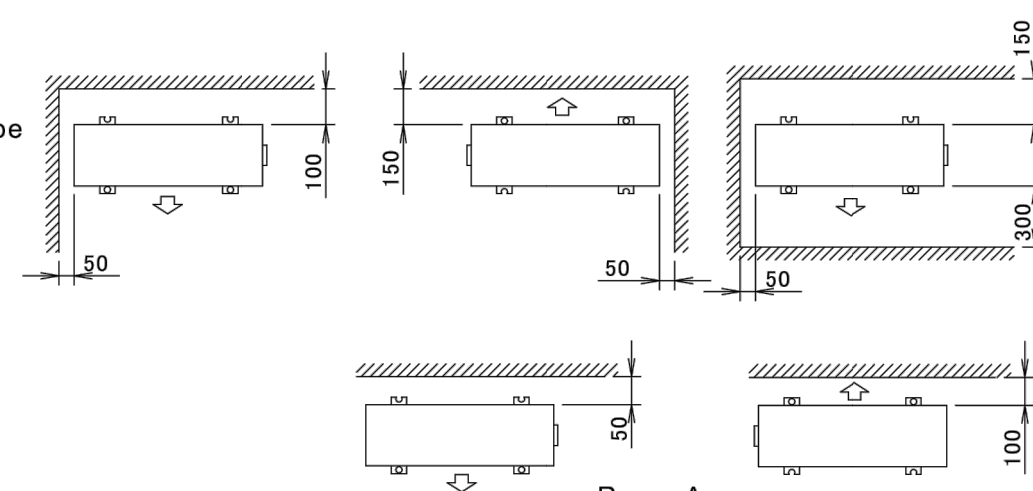

Etikett mit Markenname



Griff

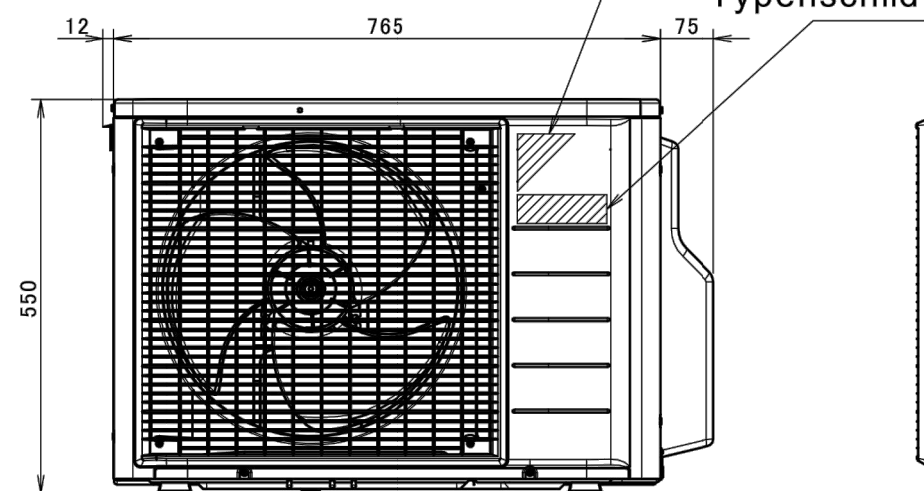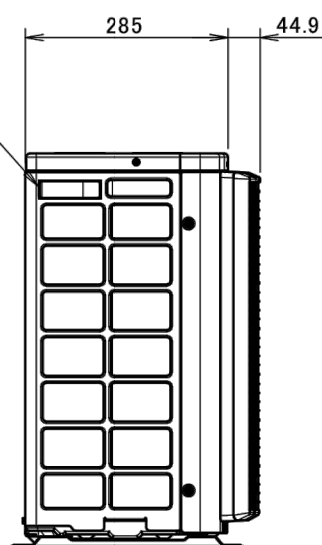

Anschlussleiste mit Erdungsklemme

Vorsicht
Aufkleber

Typenschild

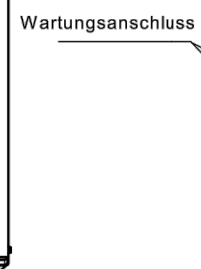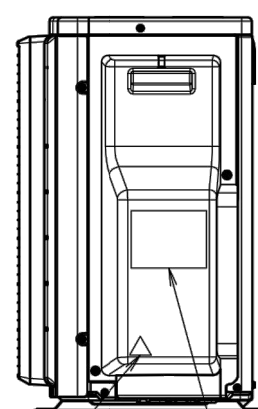

Raum A

Absperrventil der Flüssigkeitsleitung

Ø6.4 CuT

Gasleitungs-Absperrventil


Ø9.5 CuT

Raum B
Absperrventil der Flüssigkeitsleitung


Ø6.4 CuT

Gasleitungs-Absperrventil

12.7 CuT

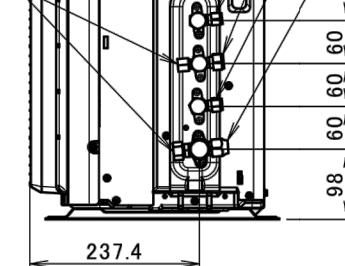

Temperaturfühler für Außenluft

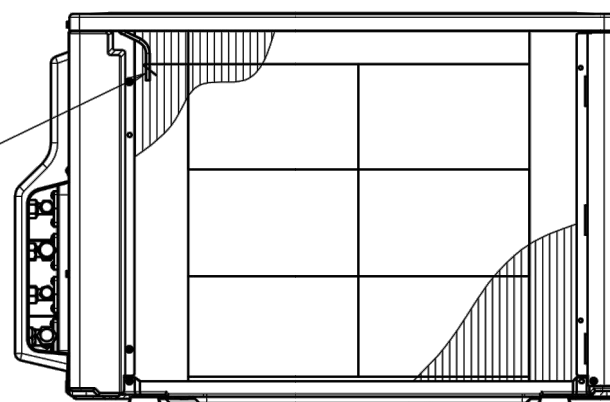

Beim Entfernen der Abdeckung des Absperrventils.