


Sinclair Set
Monosplit mit Wandgerät
Artikel 19852 (19849+19813)

Aussengerät
SOH-18BIT
Artikel 19849

Wandgerät
TERREL SIH-18BITS
Artikel 19813

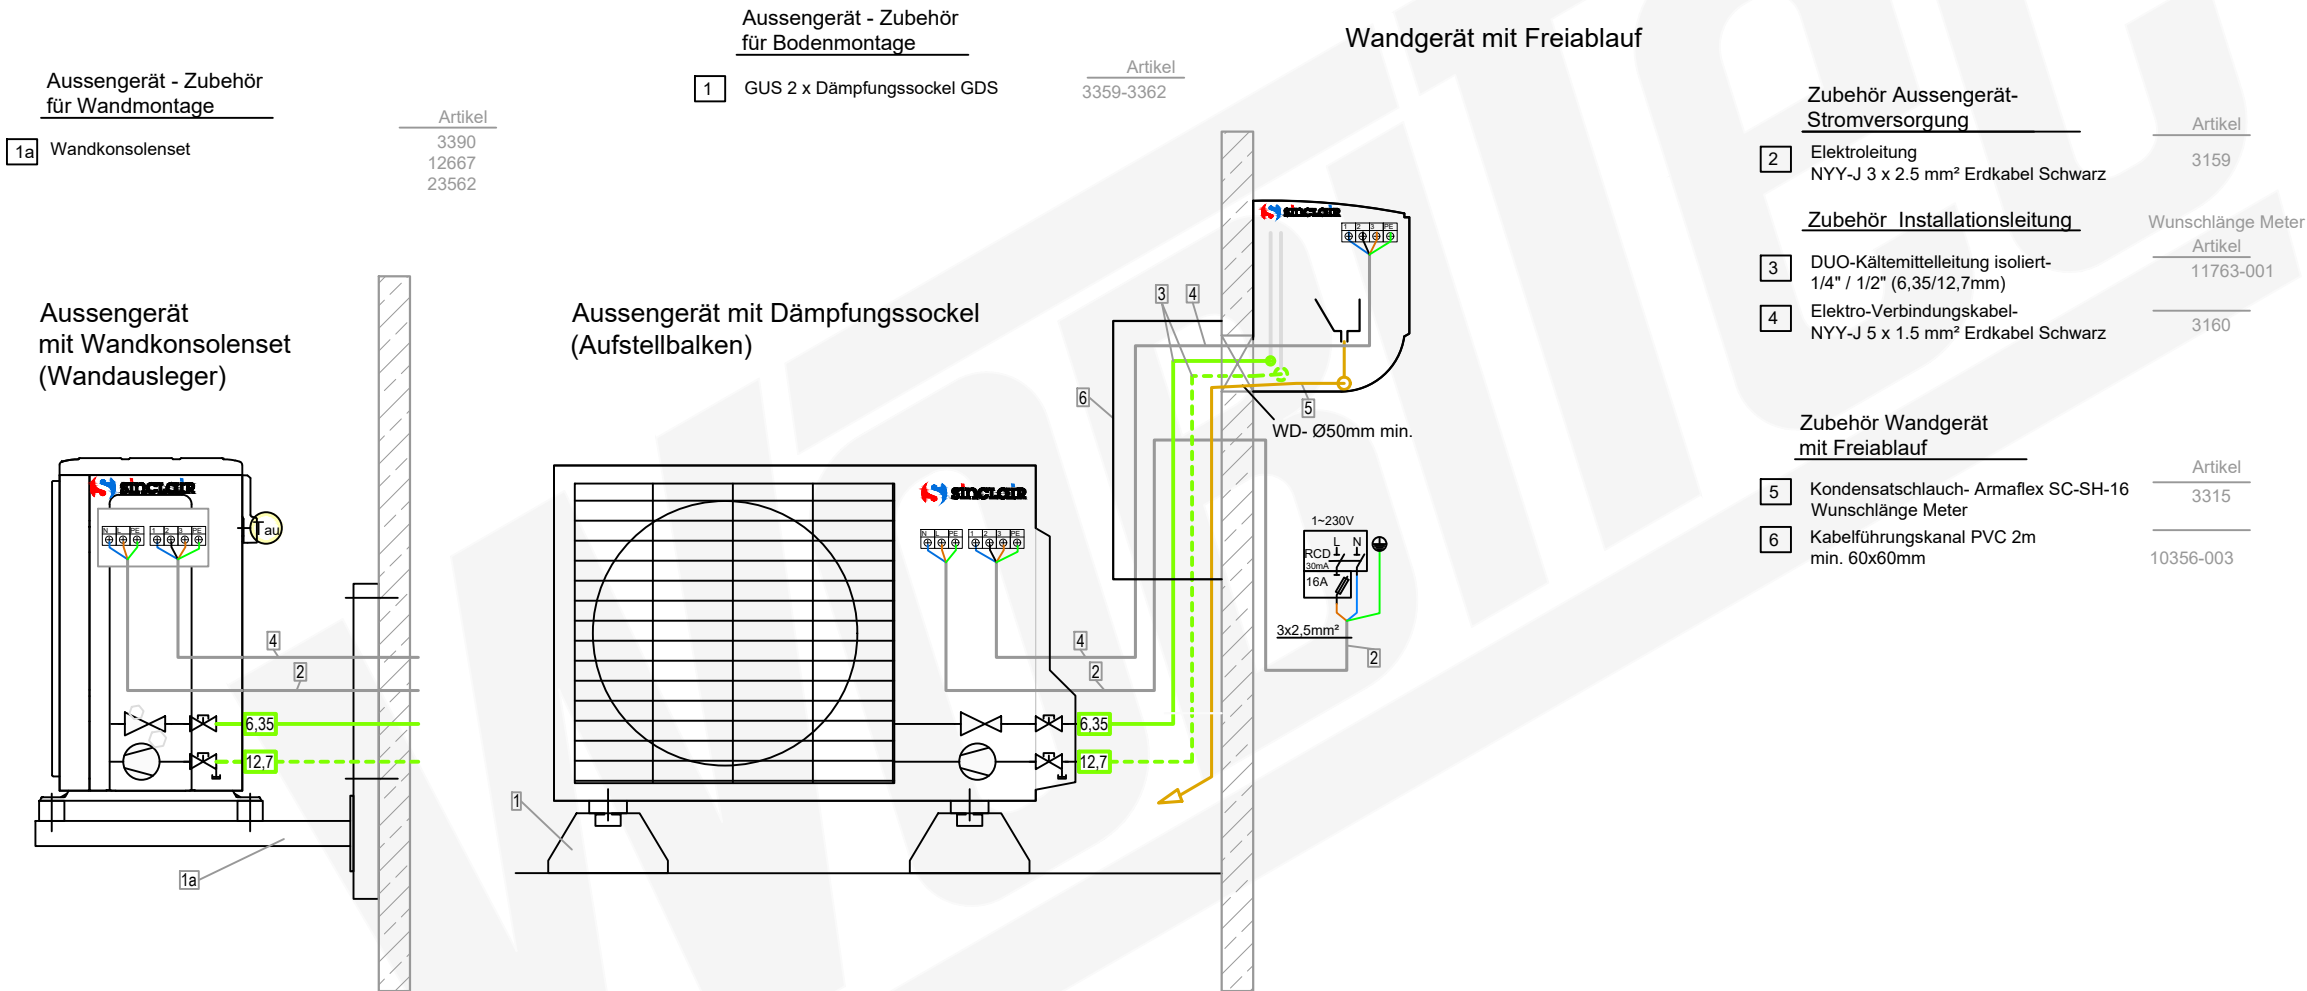

Sinclair Set
Monosplit mit Wandgerät
Artikel 19852 (19849+19813)

Aussengerät
SOH-18BIT
Artikel 19849

Wandgerät
TERREL SIH-18BITS
Artikel 19813

Aussengerät - Zubehör
für Bodenmontage

- 1 GUS 2 x Dämpfungssockel GDS


Artikel
3359-3362

Aussengerät - Zubehör
für Wandmontage


- 1a Wandkonsolenset

Artikel
3390
12667
23562


Aussengerät
mit Wandkonsolenset
(Wandausleger)

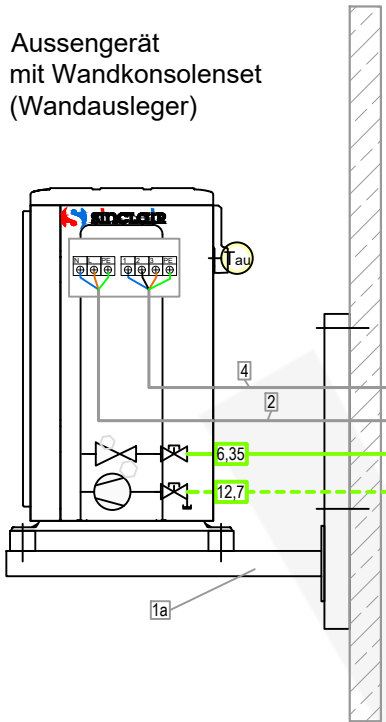

Aussengerät mit Dämpfungssockel
(Aufstellbalken)

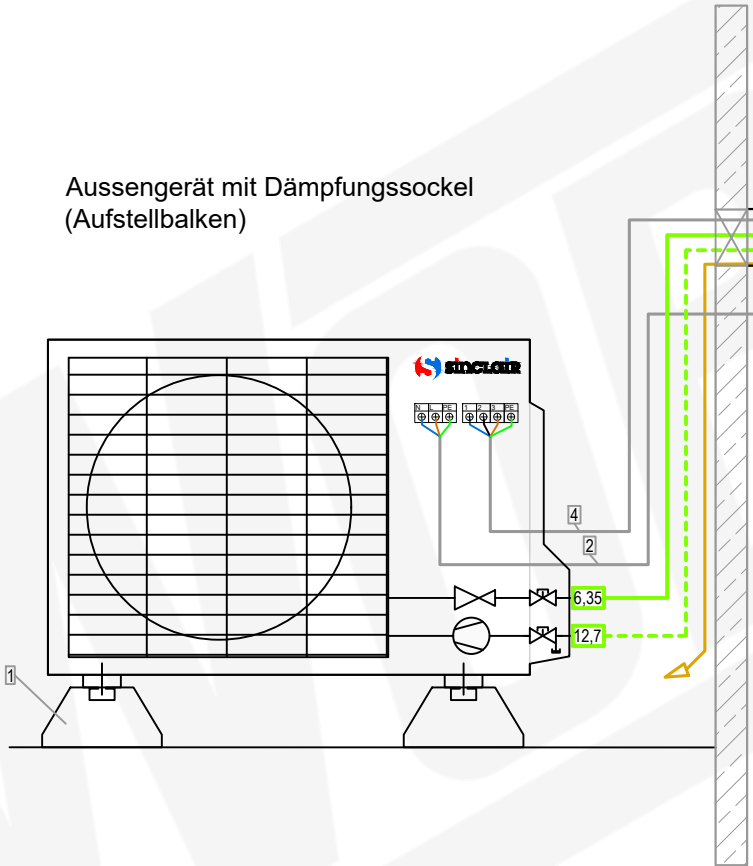

Wandgerät mit Freiablauf

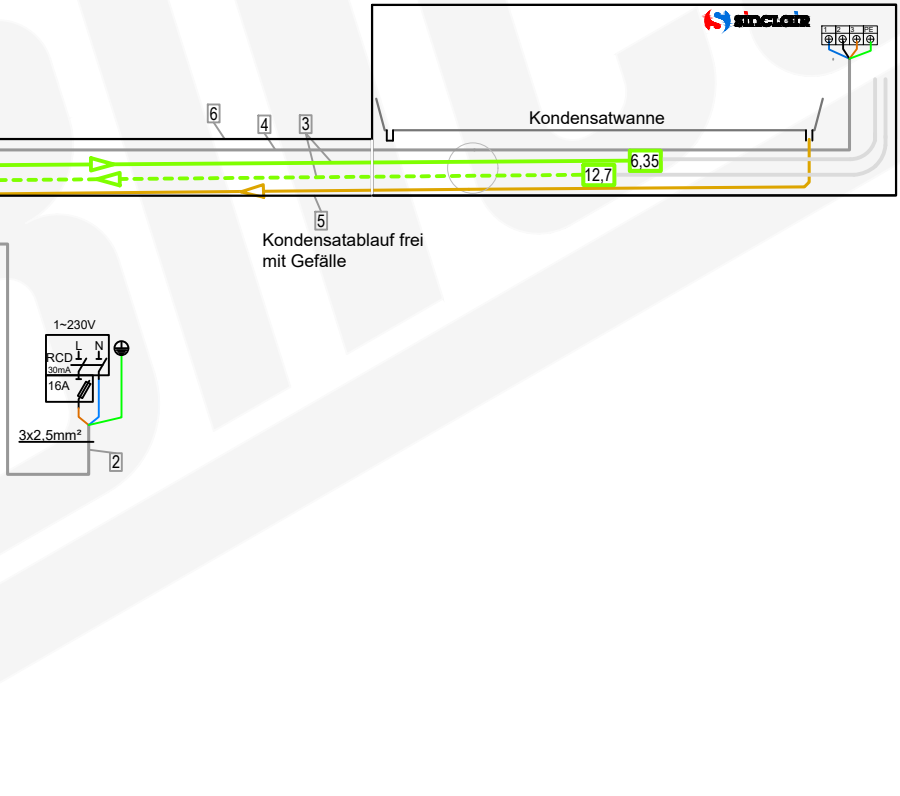

Zubehör Aussengerät-
Stromversorgung

- 2 Elektroleitung
NYY-J 3 x 2.5 mm² Erdkabel Schwarz

Artikel

3159

Zubehör Installationsleitung

- 3 DUO-Kältemittelleitung isoliert-
1/4" / 1/2" (6,35/12,7mm)

Wunschlänge Meter

Artikel

11763-001

- 4 Elektro-Verbindungskabel-
NYY-J 5 x 1.5 mm² Erdkabel Schwarz

Artikel

3160

Zubehör Wandgerät
mit Freiablauf

- 5 Kondensatschlauch- Armaflex SC-SH-16
Wunschlänge Meter

Artikel

3315

- 6 Kabelführungskanal PVC 2m
min. 60x60mm

Artikel

10356-003

Sinclair Set
Monosplit mit Wandgerät
Artikel 19852 (19849+19813)

Aussengerät
SOH-18BIT
Artikel 19849

Wandgerät
TERREL SIH-18BITS
Artikel 19813

Aussengerät - Zubehör
für Bodenmontage

- 1 GUS 2 x Dämpfungssockel GDS

Artikel
3359-3362

Aussengerät - Zubehör
für Wandmontage

- 1a Wandkonsolenset

Artikel
3390
12667
23562

Aussengerät
mit Wandkonsolenset
(Wandausleger)

Aussengerät mit Dämpfungssockel
(Aufstellbalken)

Kondensatablauf mit Kondensatpumpe mini Aqua

Zubehör Aussengerät-
Stromversorgung

- 2 Elektroleitung
NYY-J 3 x 2.5 mm² Erdkabel Schwarz

Artikel

3159

Zubehör Installationsleitung

Wunschlänge Meter

Artikel

11763-001

- 3 DUO-Kältemittelleitung isoliert-
1/4" / 1/2" (6,35/12,7mm)

- 4 Elektro-Verbindungskabel-
NYY-J 5 x 1.5 mm² Erdkabel Schwarz

Artikel

3160

Zubehör Wandgerät mit
Kondensatpumpe mini aqua

Artikel

7201

Wunschlänge Meter

- 5 Kondensatablaufleitung-
6 mm PVC-Schlauch verstärkt

- 6 Kondensatpumpe mini aqua
mit Zubehör:
6a- Steckerleitung 1,5m
6b- Schimmerschalter
6c- Steckerleitung Schimmerschalter
6d- Schimmerschalter-Entlüfter
6e- air intake = no siphoning,
(Luftreinlass = kein Hebereffekt)

Artikel

11051

Sinclair Set
Monosplit mit Wandgerät
Artikel 19852 (19849+19813)

Aussengerät
SOH-18BIT
Artikel 19849

Wandgerät
TERREL SIH-18BITS
Artikel 19813

Aussengerät - Zubehör
für Bodenmontage

- 1 GUS 2 x Dämpfungssockel GDS


Artikel
3359-3362

Aussengerät - Zubehör
für Wandmontage


- 1a Wandkonsolenset

Artikel
3390
12667
23562


Aussengerät
mit Wandkonsolenset
(Wandausleger)

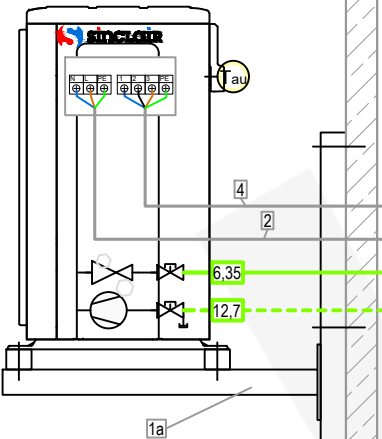

Aussengerät mit Dämpfungssockel
(Aufstellbalken)

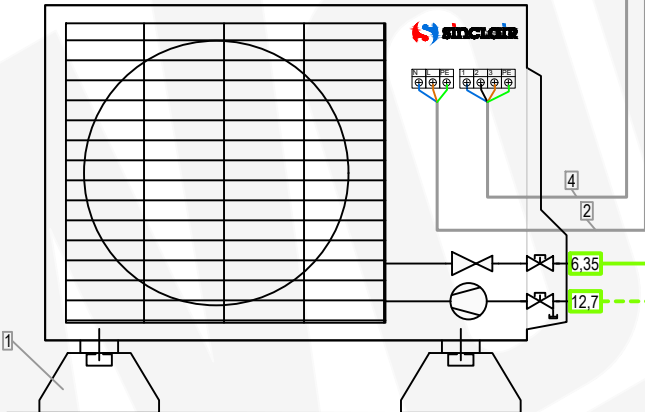

Kondensatablauf mit Kanalpumpe FL-K20K-SW rechts

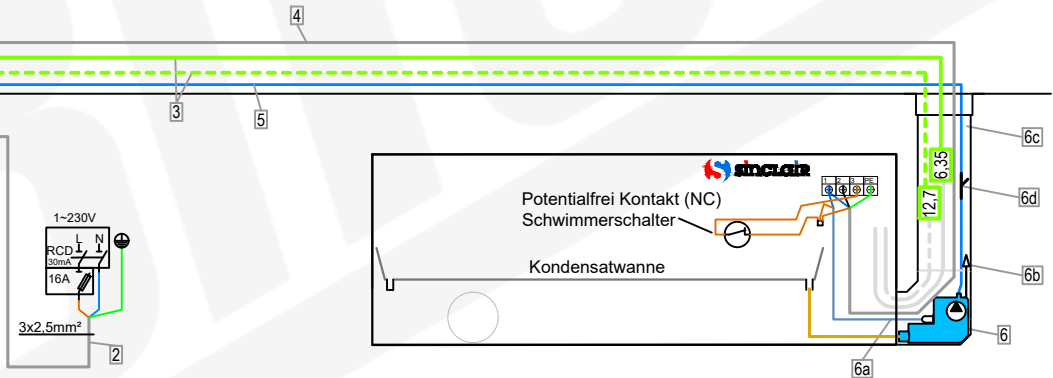

Zubehör Aussengerät-
Stromversorgung

- 2 Elektroleitung
NYY-J 3 x 2.5 mm² Erdkabel Schwarz

Artikel

3159

Zubehör Installationsleitung

Wunschlänge Meter

- 3 DUO-Kältemittelleitung isoliert-
1/4" / 1/2" (6,35/12,7mm)

Artikel

11763-001

- 4 Elektro-Verbindungskabel-
NYY-J 5 x 1.5 mm² Erdkabel Schwarz

Artikel

3160

Zubehör Wandgerät mit Kanalpumpe

Artikel

7201
Wunschlänge Meter

- 6 Kondensatpumpe FL-K20K-SW
mit Zubehör:

Artikel

7202

- 6a- Steckerkabel 1,5 m
6b- Schwimmerschalter-Entlüfter
6c- Kabelkanal HxBxT mm:
60 x 80 x 750 mit Abdeckwinkel
6d- air intake = no siphoning,
(Luftreinlass = kein Hebereffekt)


Wandgerät
TERREL SIH-18BITS
Artikel 19813

6 Kondensatpumpe FL-K20K-SW mit Zubehör:
6a- Steckerkabel 1,5 m
6b- Schwimmerschalter-Entlüfter
6c- Kabelkanal HxBxT mm:
60 x 80 x 750 mit Abdeckwinkel
6d- air intake = no siphoning,
(Lufteinlass = kein Hebeeffekt)

Sinclair Set
Monosplit mit Wandgerät
Artikel 19852 (19849+19813)

Aussengerät
SOH-18BIT
Artikel 19849

Wandgerät
TERREL SIH-18BITS
Artikel 19813

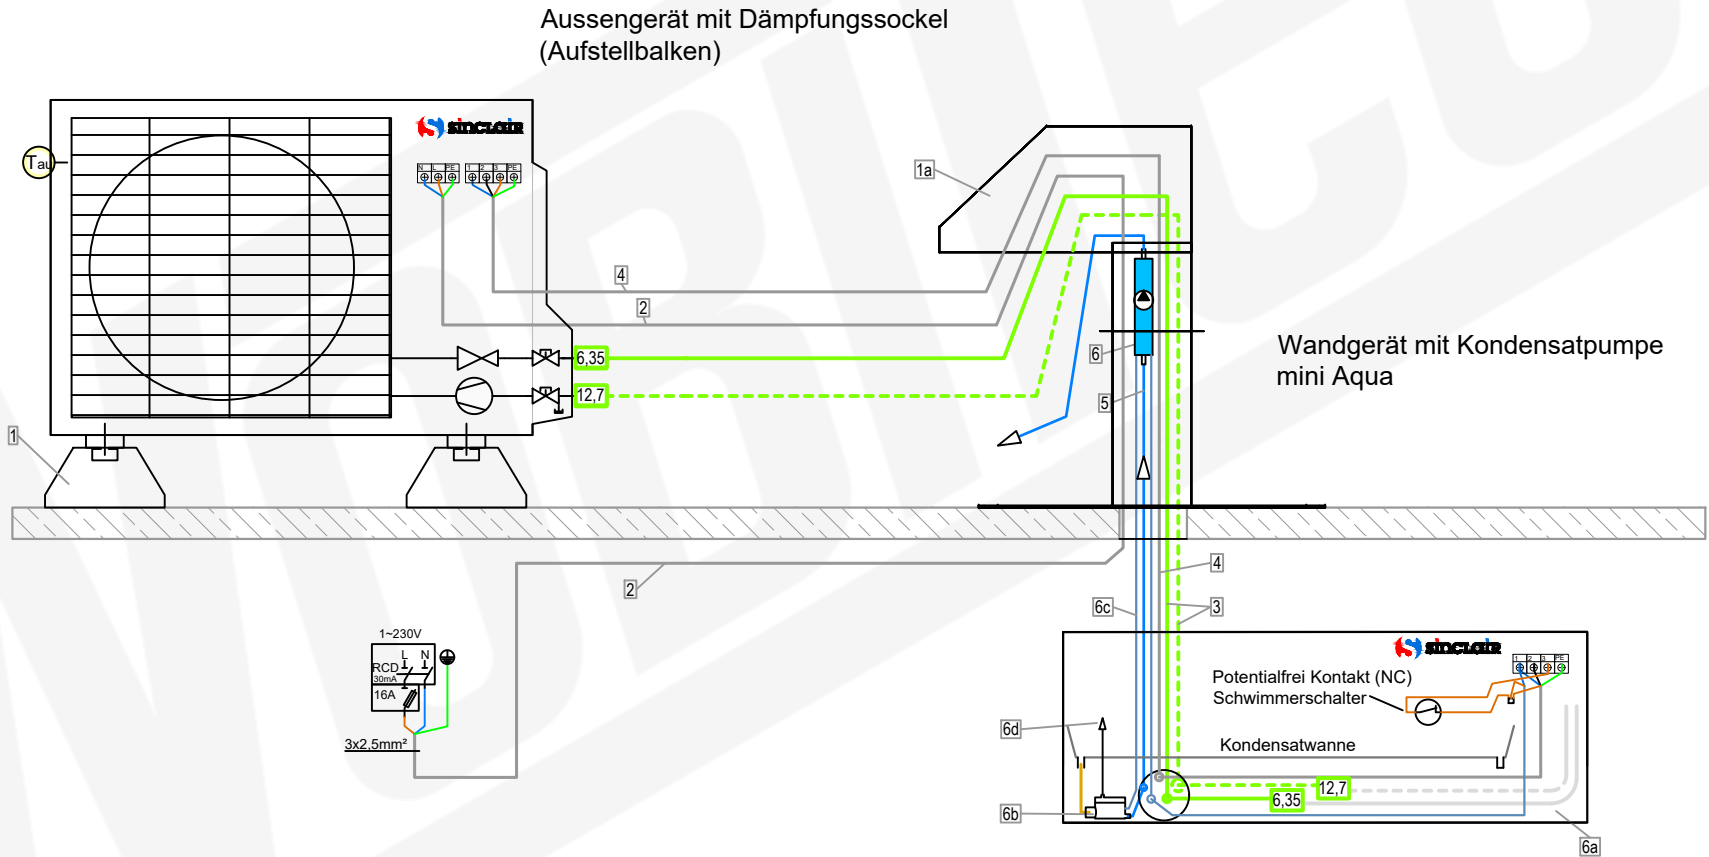

Zubehör Aussengerät
für Flachdachmontage

	Artikel
1	GUS 2 x Dämpfungssockel GDS 3362
1a	Dachdurchführung 3419

Zubehör Aussengerät-
Stromversorgung

	Artikel
2	Elektroleitung NYY-J 3 x 2.5 mm² Erdkabel Schwarz 3159

Zubehör Installationsleitung

	Wunschlänge Meter	Artikel
3	DUO-Kältemittelleitung isoliert- 1/4" / 1/2" (6,35/12,7mm)	11763-001
4	Elektro-Verbindungskabel- NYY-J 5 x 1.5 mm² Erdkabel Schwarz	3160


Zubehör Wandgerät mit
Kondensatpumpe mini aqua

	Artikel	Wunschlänge Meter
5	Kondensatablaufleitung- 6 mm PVC-Schlauch verstärkt	7201
6	Kondensatpumpe mini aqua mit Zubehör: 6a- Stecker Kabel Zuleitung 1,5m 6b- Schwimmerschalter 6c- Stecker Kabel Schwimmerschalter 6d- Schwimmerschalter-Entlüfter	11051

Sinclair Set
Monosplit mit Wandgerät
Artikel 19852 (19849+19813)

Aussengerät
SOH-18BIT
Artikel 19849

Wandgerät
TERREL SIH-18BITS
Artikel 19813

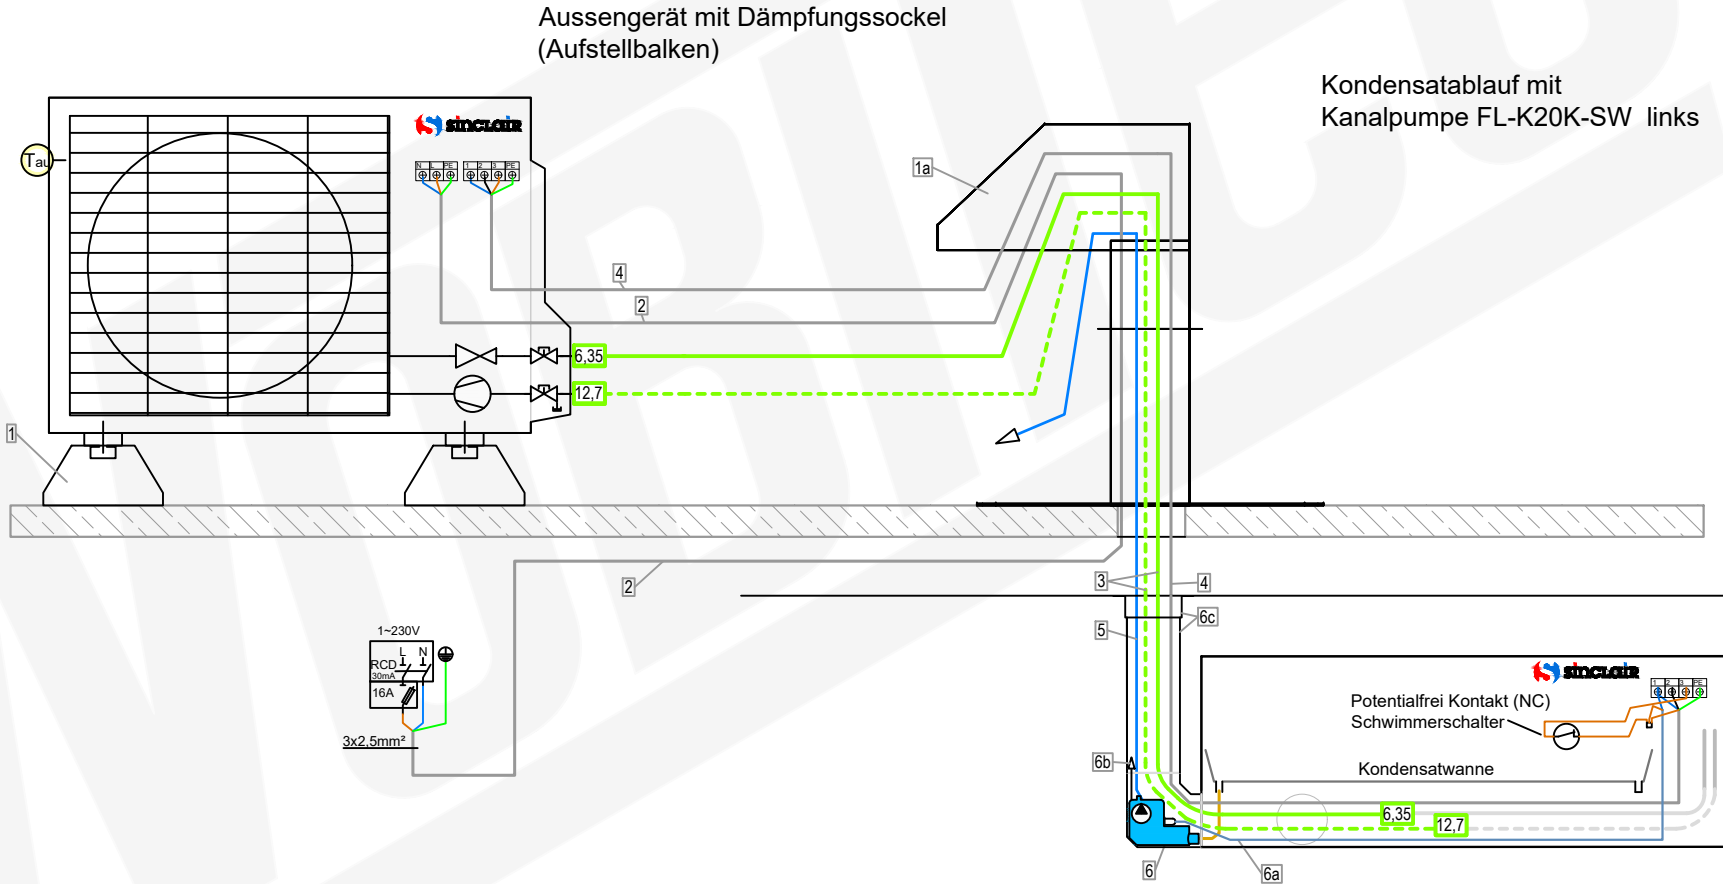

Zubehör Aussengerät
für Flachdachmontage

1	GUS 2 x Dämpfungssockel GDS	Artikel 3362
1a	Dachdurchführung	3419

Zubehör Aussengerät-
Stromversorgung

2	Elektroleitung NYY-J 3 x 2.5 mm² Erdkabel Schwarz	Artikel 3159
---	--	-----------------

Zubehör Installationsleitung

<u>Zubehör Installationsleitung</u>		Wunschlänge Meter
		Artikel
3	DUO-Kältemittelleitung isoliert- 1/4" / 1/2" (6,35/12,7mm)	11763-001
4	Elektro-Verbindungskabel- NYY-J 5 x 1.5 mm ² Erdkabel Schwarz	3160


Zubehör Wandgerät mit Kanalpumpe

	Artikel	Wunschlänge Meter
5	Kondensatablaufleitung- 6 mm PVC-Schlauch verstärkt	7201
6	Kondensatpumpe FL-K20K-SW mit Zubehör: 6a- Steckerkabel 1,5 m 6b- Schwimmerschalter-Entlüfter 6c- Kabelkanal HxBxT mm: 60 x 80 x 750 mit Abdeckwinkel	7202

Sinclair Set
Monosplit mit Wandgerät
Artikel 19852 (19849+19813)

Aussengerät
SOH-18BIT
Artikel 19849

Wandgerät
TERREL SIH-18BITS
Artikel 19813

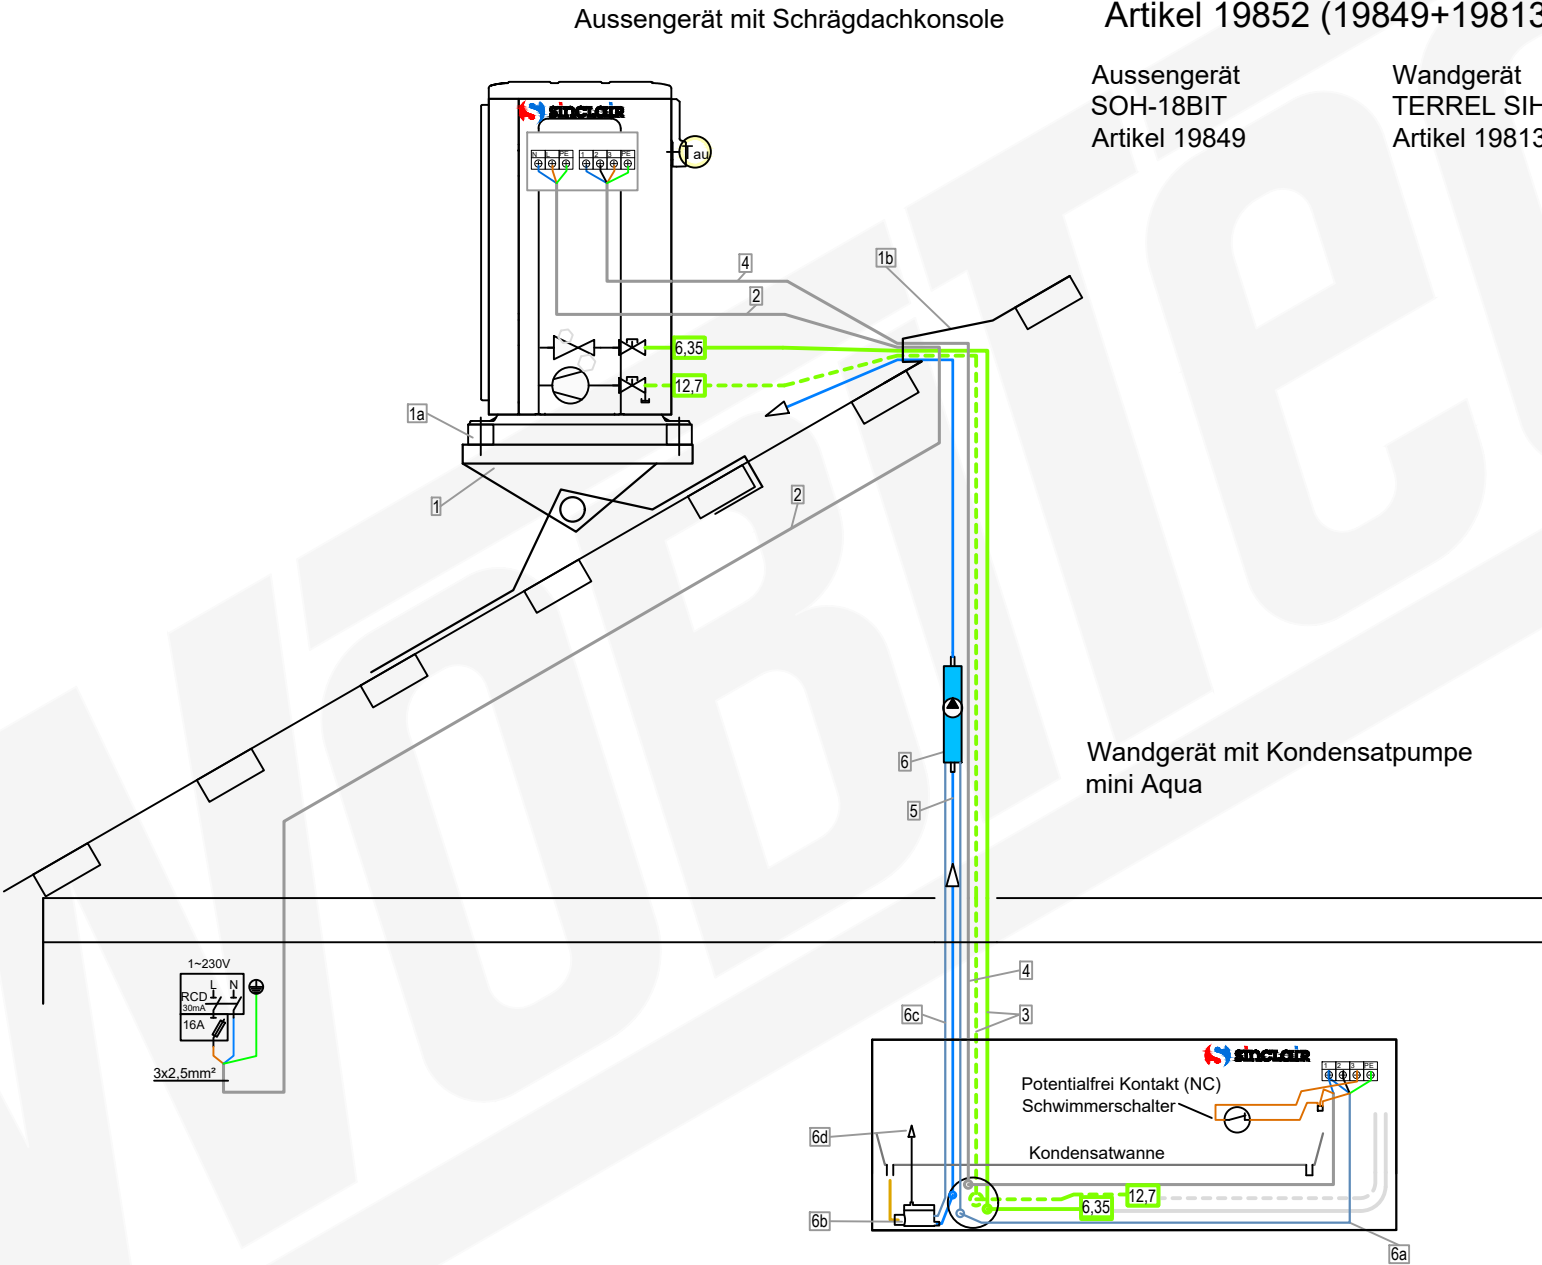

Zubehör Aussengerät
für Schrägdach

	Artikel
1 Schrägdachkonsole- Dachtritt 800 x 250 mm	19113-001
1a Set 4 x Schwingungsdämpfer M8	4648
1b Solarziegel Dacheinführung	10104

Zubehör Aussengerät-
Stromversorgung

	Artikel
2 Elektroleitung NYY-J 3 x 2.5 mm² Erdkabel Schwarz	3159

Zubehör Installationsleitung

	Wunschlänge Meter	Artikel
3 DUO-Kältemittelleitung isoliert- 1/4" / 1/2" (6,35/12,7mm)	11763-001	
4 Elektro-Verbindungskabel- NYY-J 5 x 1.5 mm² Erdkabel Schwarz	3160	

Zubehör Wandgerät mit Kanalpumpe

	Artikel	Wunschlänge Meter
5 Kondensatablaufleitung- 6 mm PVC-Schlauch verstärkt	7201	
6 Kondensatpumpe FL-K20K-SW mit Zubehör: 6a- Stecker Kabel 1,5 m 6b- Schwimmerschalter-Entlüfter 6c- Kabelkanal HxBxT mm: 60 x 80 x 750 mit Abdeckwinkel	7202	