


Kaskadenanwendung mit FTC-Wärmepumpenregler

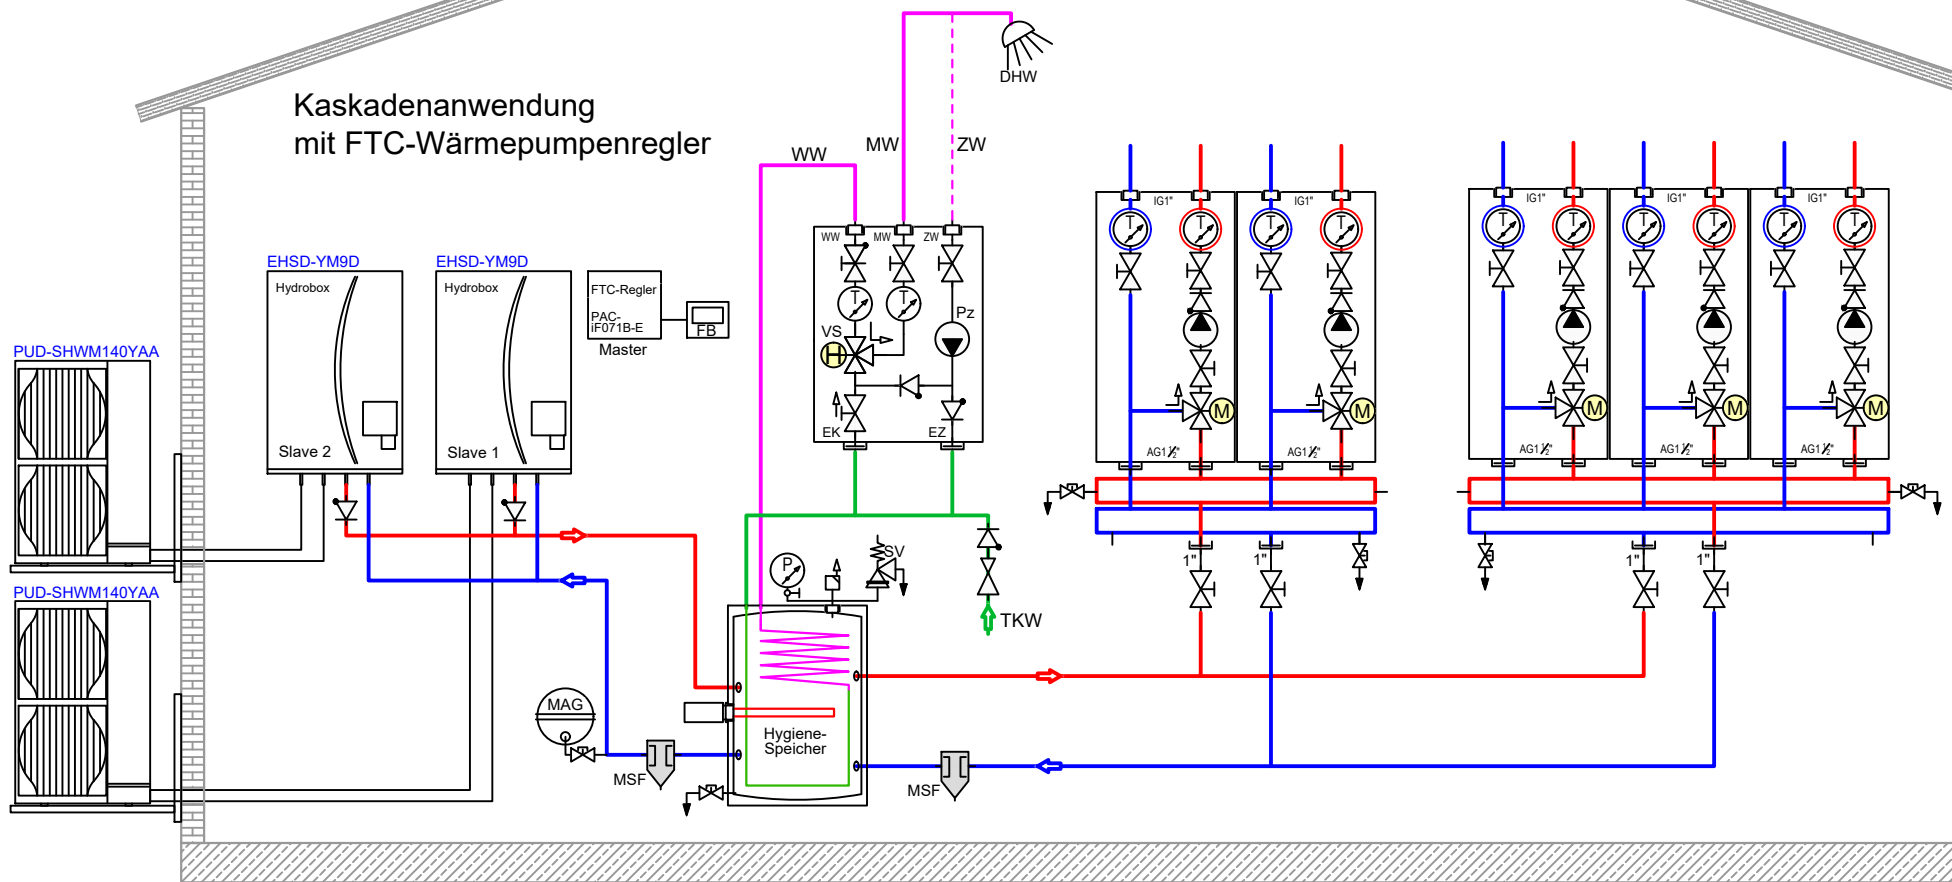

Schema	KASKADE MIT FTC-WP REGLER	Layout: A4
Plandatei:	q:_xrefschema\wp me\split\kaskade mit ftc-wp regler.dwg	2023-02-21