


Sinclair Set
Monosplit mit Wandgerät
Artikel 20193 (19849+19806)

Aussengerät
SOH-18BIT
Artikel 19849

Wandgerät
TERREL SIH-18BITW
Artikel 19806

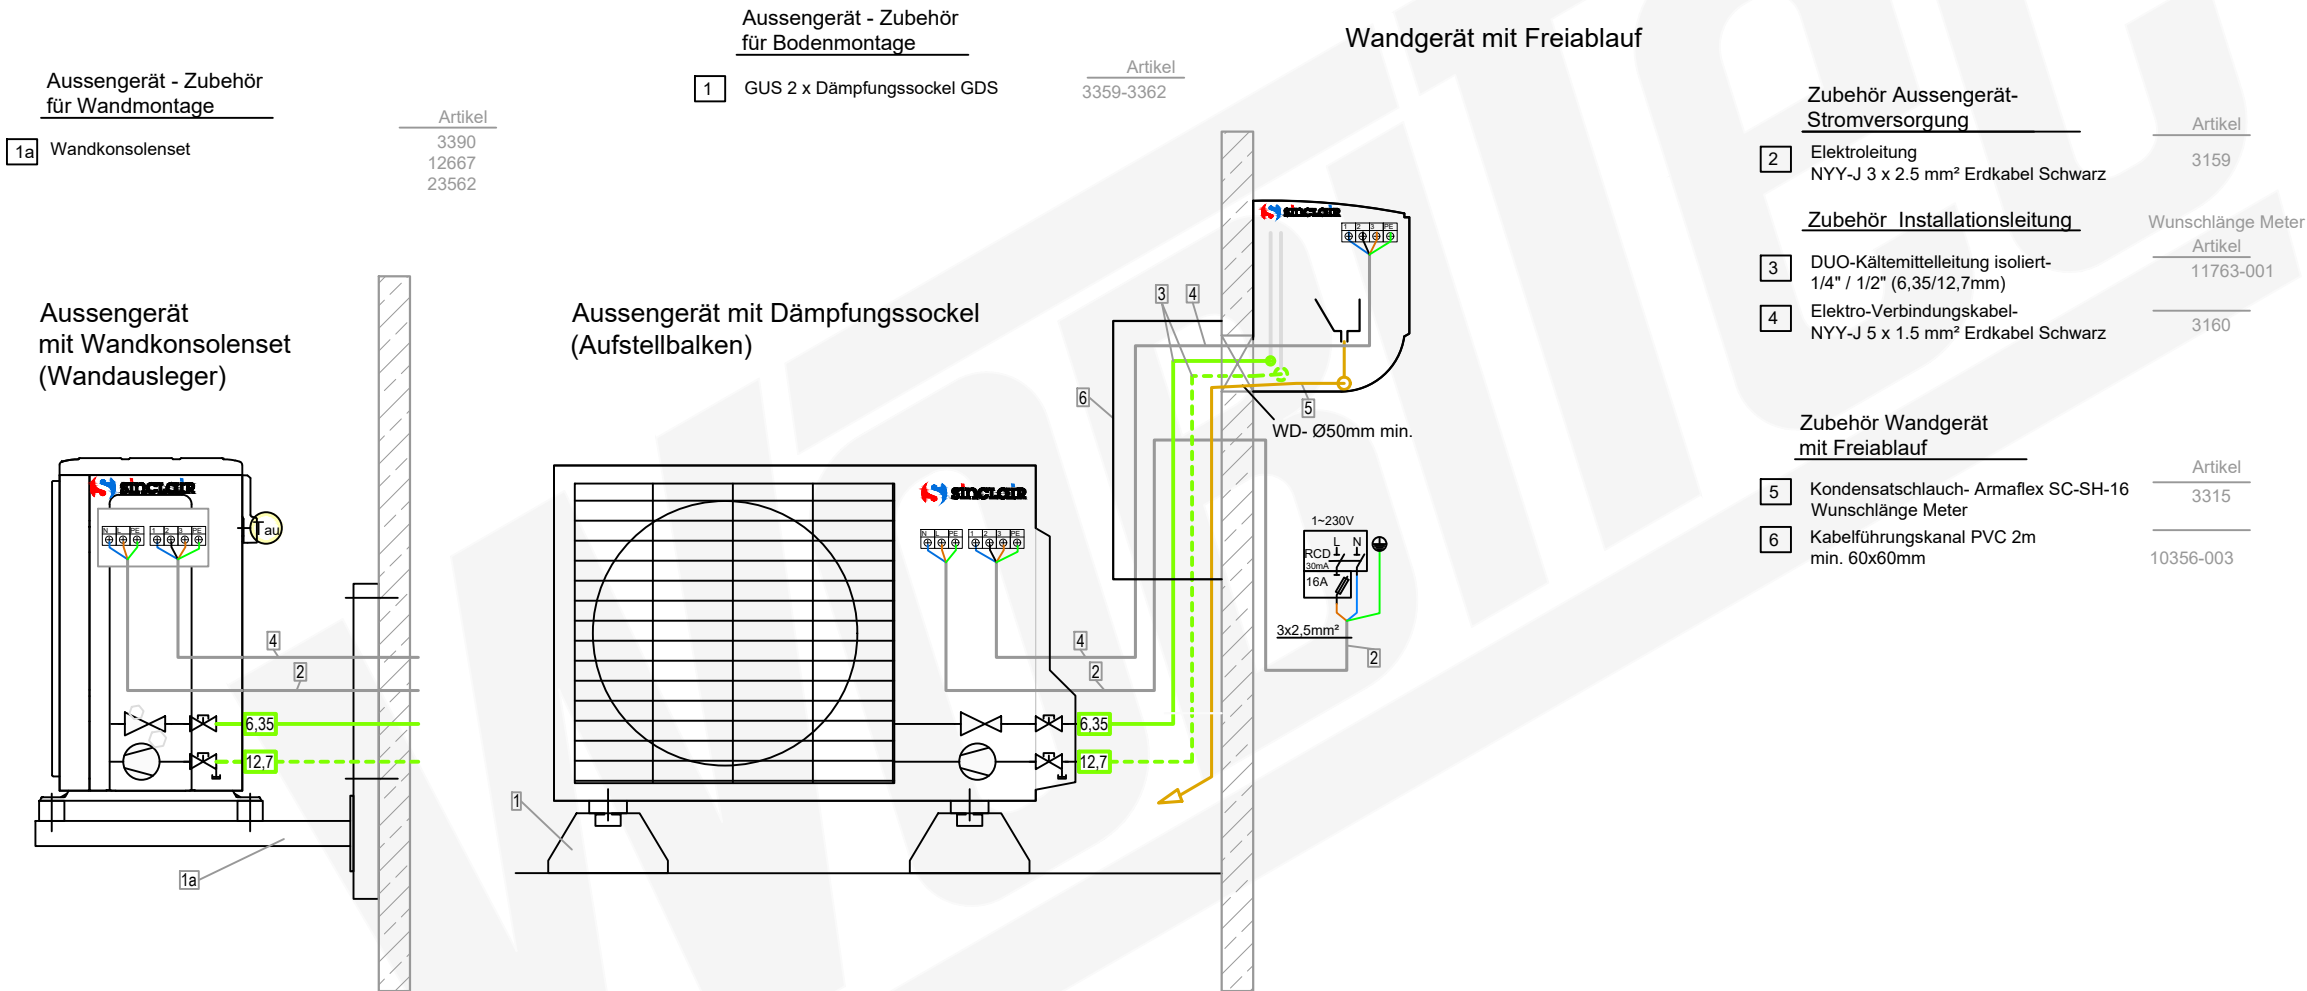

Sinclair Set
Monosplit mit Wandgerät
Artikel 20193 (19849+19806)

Aussengerät
SOH-18BIT
Artikel 19849

Wandgerät
TERREL SIH-18BITW
Artikel 19806

Aussengerät - Zubehör
für Bodenmontage

- 1 GUS 2 x Dämpfungssockel GDS


Artikel
3359-3362

Aussengerät - Zubehör
für Wandmontage


- 1a Wandkonsolenset

Artikel
3390
12667
23562


Aussengerät
mit Wandkonsolenset
(Wandausleger)

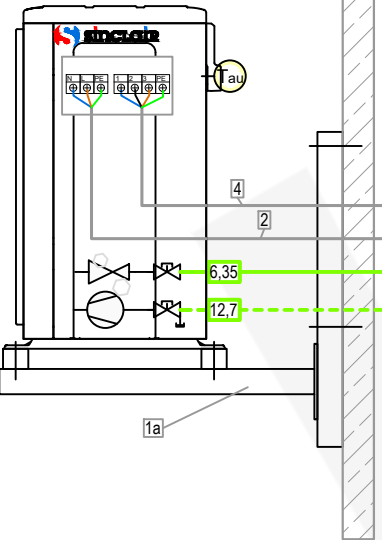

Aussengerät mit Dämpfungssockel
(Aufstellbalken)

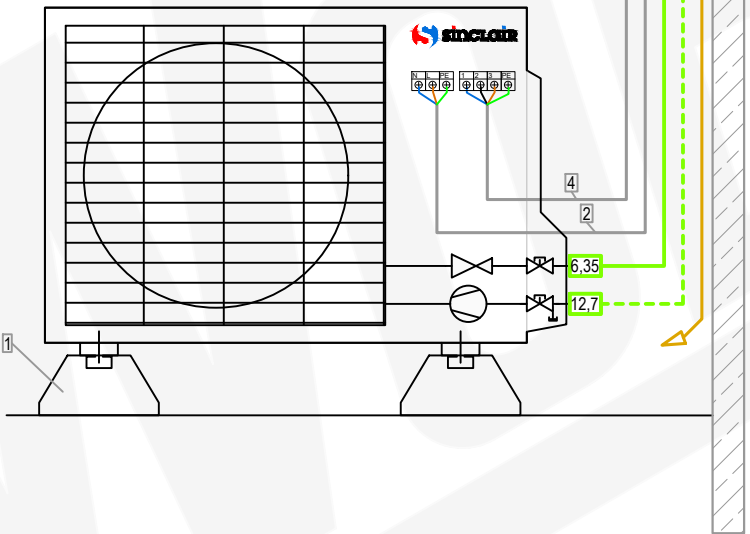

Wandgerät mit Freiablauf

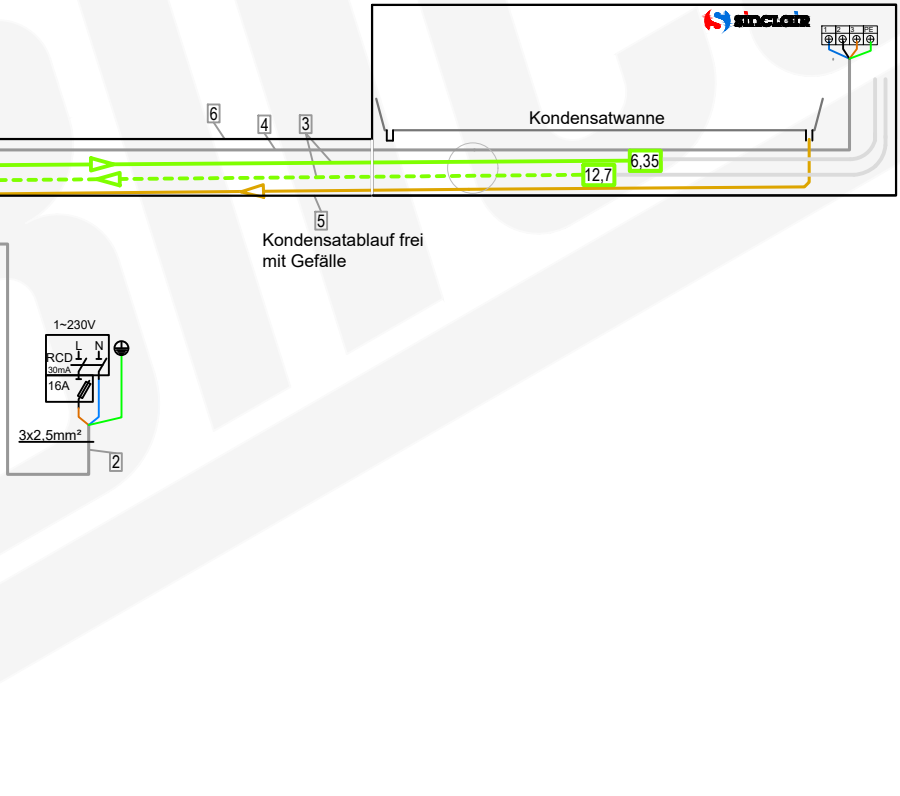

Zubehör Aussengerät-
Stromversorgung

- 2 Elektroleitung
NYY-J 3 x 2.5 mm² Erdkabel Schwarz

Artikel

3159

Zubehör Installationsleitung

- 3 DUO-Kältemittelleitung isoliert-
1/4" / 1/2" (6,35/12,7mm)

Wunschlänge Meter

Artikel

11763-001

- 4 Elektro-Verbindungskabel-
NYY-J 5 x 1.5 mm² Erdkabel Schwarz

Artikel

3160

Zubehör Wandgerät
mit Freiablauf

- 5 Kondensatschlauch- Armaflex SC-SH-16
Wunschlänge Meter

Artikel

3315

- 6 Kabelführungskanal PVC 2m
min. 60x60mm

Artikel

10356-003

Aussengerät	Wandgerät
SOH-18BIT	TERREL SIH-18BITW
Artikel 19849	Artikel 19806


Aussengerät
SOH-18BIT
Artikel 19849

Wandgerät
TERREL SIH-18BITW
Artikel 19806


1a Wandkonsolenset

1 GUS 2 x Dämpfungssockel GDS


Aussengerät
mit Wandkonsolenset
(Wandausleger)

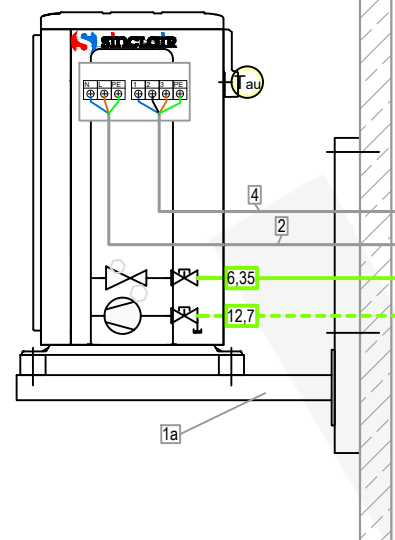

Aussengerät mit Dämpfungssockel
(Aufstellbalken)

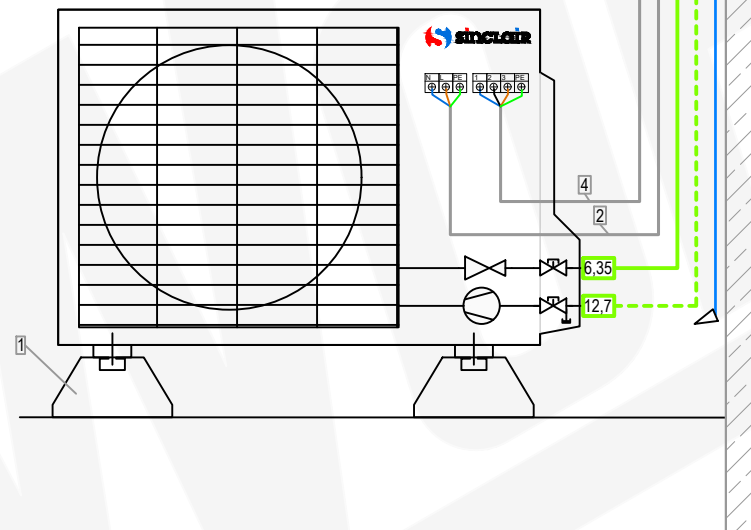

Kondensatablauf mit Kondensatpumpe mini Aqua

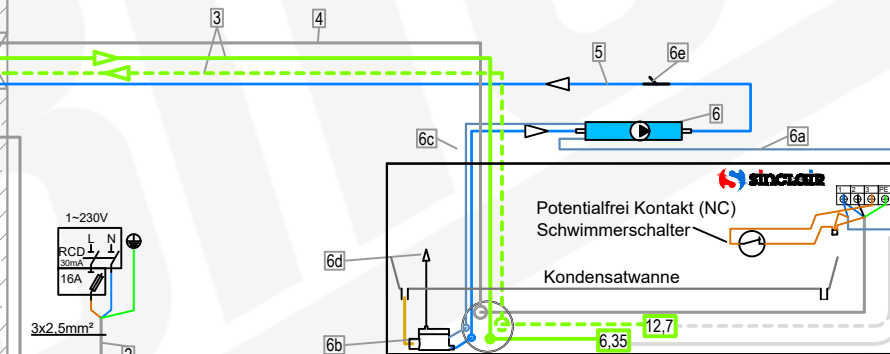

Artikel

3159

Wunschlänge Meter

Artikel
11763-001

3160

Artikel

Artikel
7201
Wunschlänge Meter

6 Kondensatpumpe mini aqua
mit Zubehör:
6a- Steckerkabel Zuleitung 1,5m
6b- Schwimmerschalter
6c- Steckerkabel Schwimmerschalter
6d- Schwimmerschalter-Entlüfter
6e- air intake = no siphoning,
(Lufteinlass = kein Hebereffekt)

Artikel

Wunschlänge Meter

11051

Wandgerät
TERREL SIH-18BITW
Artikel 19806

Artikel
3390
12667
23562

Artikel
3359-3362

Technical drawing of a swimming pool pump system. The drawing shows a cross-section of the pool structure with a pump unit (6) and a float switch (Schwimmerschalter) connected to a residual current device (RCD). The RCD is labeled with 1-230V, RCD, 30mA, and 16A. The float switch is labeled with Potentialfrei Kontakt (NC) and Kondensatwanne. The pump unit is labeled with 6 and 6a. The float switch is labeled with 6 and 6.35. The RCD is labeled with 2. The drawing includes a legend with the following items:

- 1-230V
- RCD
- 30mA
- 16A
- 3x2.5mm²
- 2
- 6
- 6a
- 6.35
- 12.7
- Potentialfrei Kontakt (NC)
- Schwimmerschalter
- Kondensatwanne

Artikel

Artikel

3160

Artikel

202

Sinclair Set
Monosplit mit Wandgerät
Artikel 20193 (19849+19806)

Aussengerät
SOH-18BIT
Artikel 19849

Wandgerät
TERREL SIH-18BITW
Artikel 19806

Aussengerät - Zubehör
für Bodenmontage

1 GUS 2 x Dämpfungssockel GDS

Artikel
3359-3362

Aussengerät - Zubehör
für Wandmontage


1a Wandkonsolenset

Artikel
3390
12667
23562

Aussengerät
mit Wandkonsolenset
(Wandausleger)

Aussengerät mit Dämpfungssockel
(Aufstellbalken)

Kondensatablauf mit Kanalpumpe FL-K20K-SW links

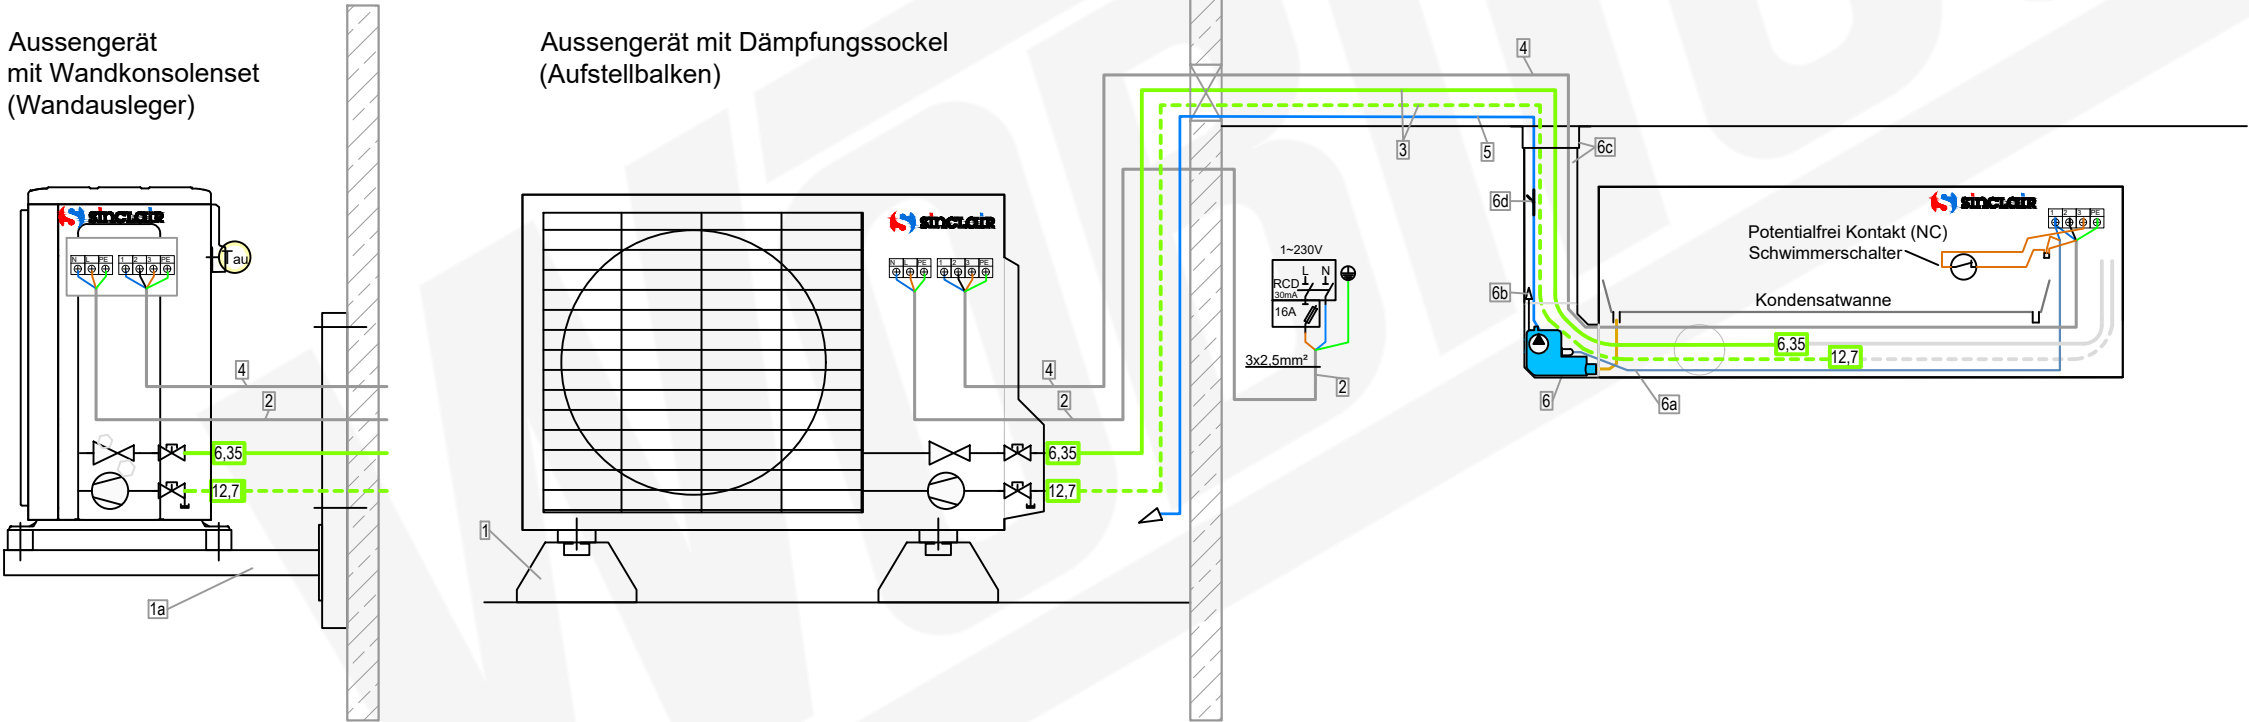

Zubehör Aussengerät-
Stromversorgung

2 Elektroleitung
NYY-J 3 x 2.5 mm² Erdkabel Schwarz

Artikel

3159

Zubehör Installationsleitung

3 DUO-Kältemittelleitung isoliert-
1/4" / 1/2" (6,35/12,7mm)

Wunschlänge Meter

Artikel

11763-001

4 Elektro-Verbindungskabel-
NYY-J 5 x 1.5 mm² Erdkabel Schwarz

3160

Zubehör Wandgerät mit Kanalpumpe

5 Kondensatablaufleitung-
6 mm PVC-Schlauch verstärkt

Artikel

7201

Wunschlänge Meter


6 Kondensatpumpe FL-K20K-SW
mit Zubehör:
6a- Steckerkabel 1,5 m
6b- Schwimmerschalter-Entlüfter
6c- Kabelkanal HxBxT mm:
60 x 80 x 750 mit Abdeckwinkel
6d- air intake = no siphoning,
(Lufteinlass = kein Hebereffekt)

7202

Sinclair Set
Monosplit mit Wandgerät
Artikel 20193 (19849+19806)

Aussengerät
SOH-18BIT
Artikel 19849

Wandgerät
TERREL SIH-18BITW
Artikel 19806

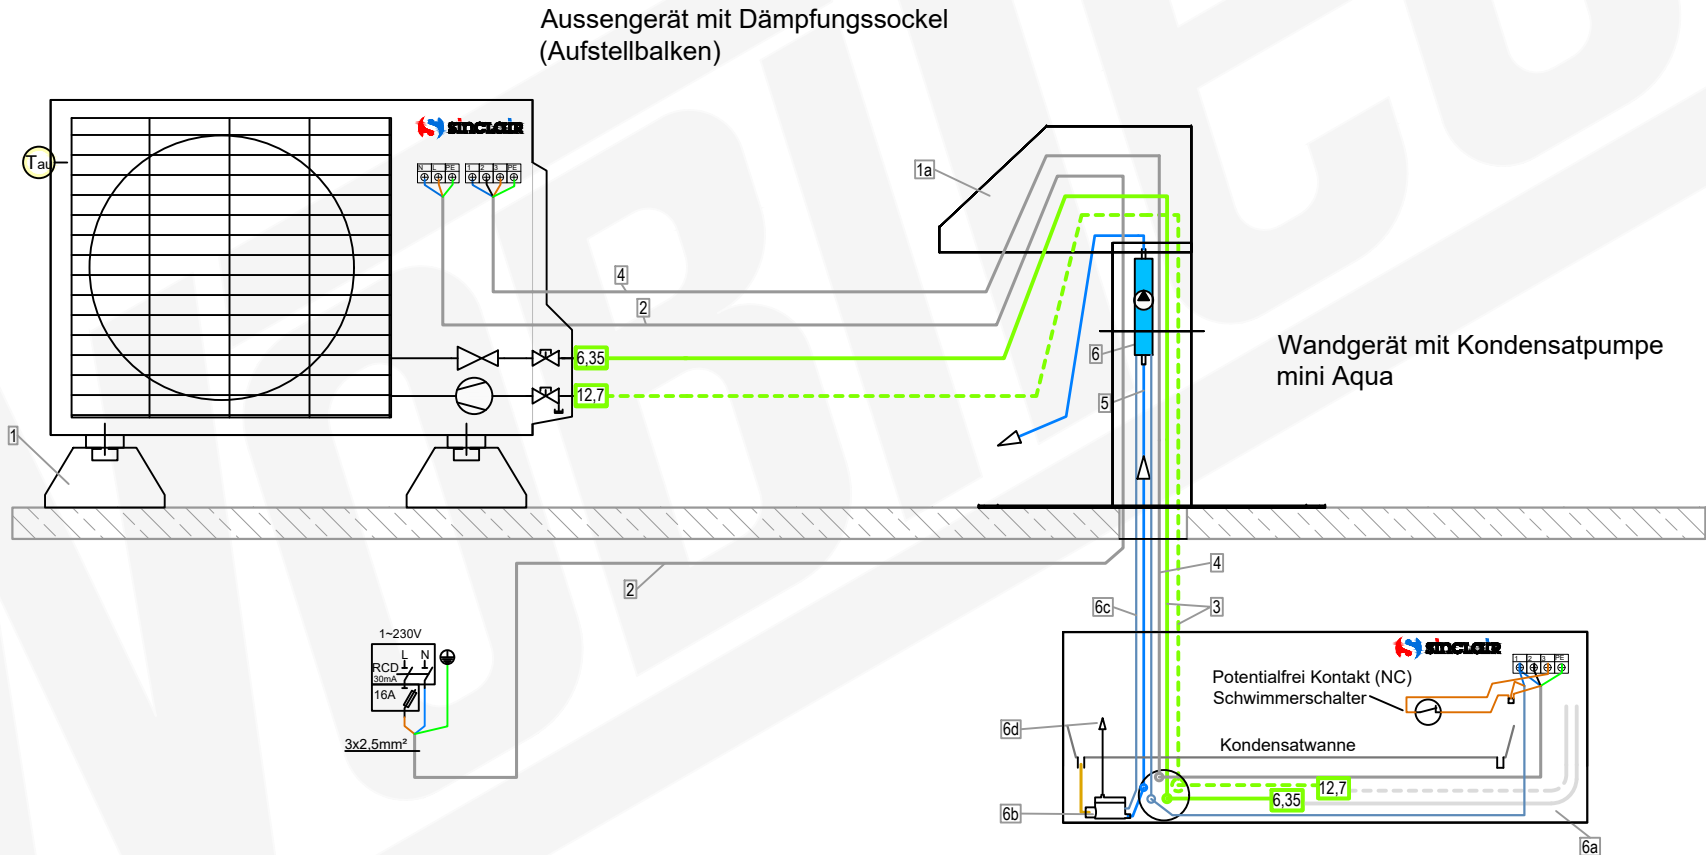

Zubehör Aussengerät
für Flachdachmontage

	Artikel
1	GUS 2 x Dämpfungssockel GDS 3362
1a	Dachdurchführung 3419

Zubehör Aussengerät-
Stromversorgung

	Artikel
2	Elektroleitung NYY-J 3 x 2.5 mm² Erdkabel Schwarz 3159

Zubehör Installationsleitung

	Wunschlänge Meter	Artikel
3	DUO-Kältemittelleitung isoliert- 1/4" / 1/2" (6,35/12,7mm)	11763-001
4	Elektro-Verbindungskabel- NYY-J 5 x 1.5 mm² Erdkabel Schwarz	3160


Zubehör Wandgerät mit
Kondensatpumpe mini aqua

	Artikel	Wunschlänge Meter
5	Kondensatablaufleitung- 6 mm PVC-Schlauch verstärkt	7201
6	Kondensatpumpe mini aqua mit Zubehör: 6a- Steckerleitung Zuleitung 1,5m 6b- Schwimmerschalter 6c- Steckerleitung Schwimmerschalter 6d- Schwimmerschalter-Entlüfter	11051

Sinclair Set
Monosplit mit Wandgerät
Artikel 20193 (19849+19806)

Aussengerät
SOH-18BIT
Artikel 19849

Wandgerät
TERREL SIH-18BITW
Artikel 19806

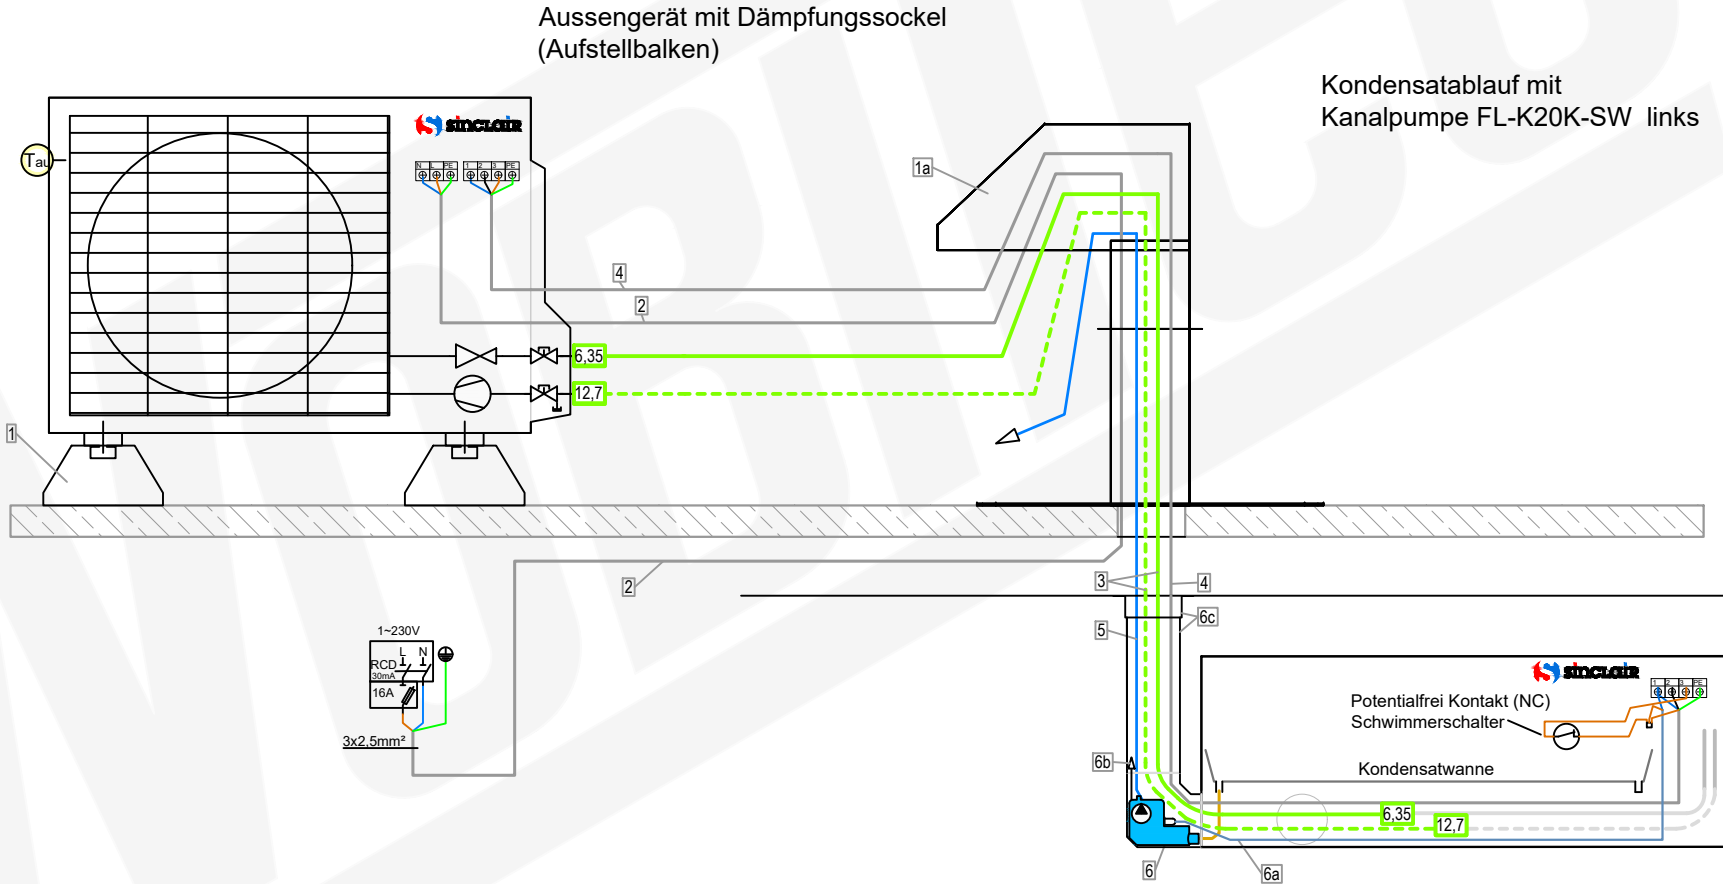

Zubehör Aussengerät
für Flachdachmontage

1	GUS 2 x Dämpfungssockel GDS	Artikel 3362
1a	Dachdurchführung	3419

Zubehör Aussengerät-
Stromversorgung

2	Elektroleitung NYY-J 3 x 2.5 mm² Erdkabel Schwarz	Artikel 3159
---	--	-----------------

Zubehör Installationsleitung

3	DUO-Kältemittelleitung isoliert- 1/4" / 1/2" (6,35/12,7mm)	Wunschlänge Meter Artikel 11763-001
4	Elektro-Verbindungskabel- NYY-J 5 x 1.5 mm² Erdkabel Schwarz	3160


Zubehör Wandgerät mit Kanalpumpe

5	Kondensatablaufleitung- 6 mm PVC-Schlauch verstärkt	Artikel 7201 Wunschlänge Meter
6	Kondensatpumpe FL-K20K-SW mit Zubehör: 6a- Stecker Kabel 1,5 m 6b- Schwimmerschalter-Entlüfter 6c- Kabelkanal HxBxT mm: 60 x 80 x 750 mit Abdeckwinkel	7202

Sinclair Set
Monosplit mit Wandgerät
Artikel 20193 (19849+19806)

Aussengerät
SOH-18BIT
Artikel 19849

Wandgerät
TERREL SIH-18BITW
Artikel 19806

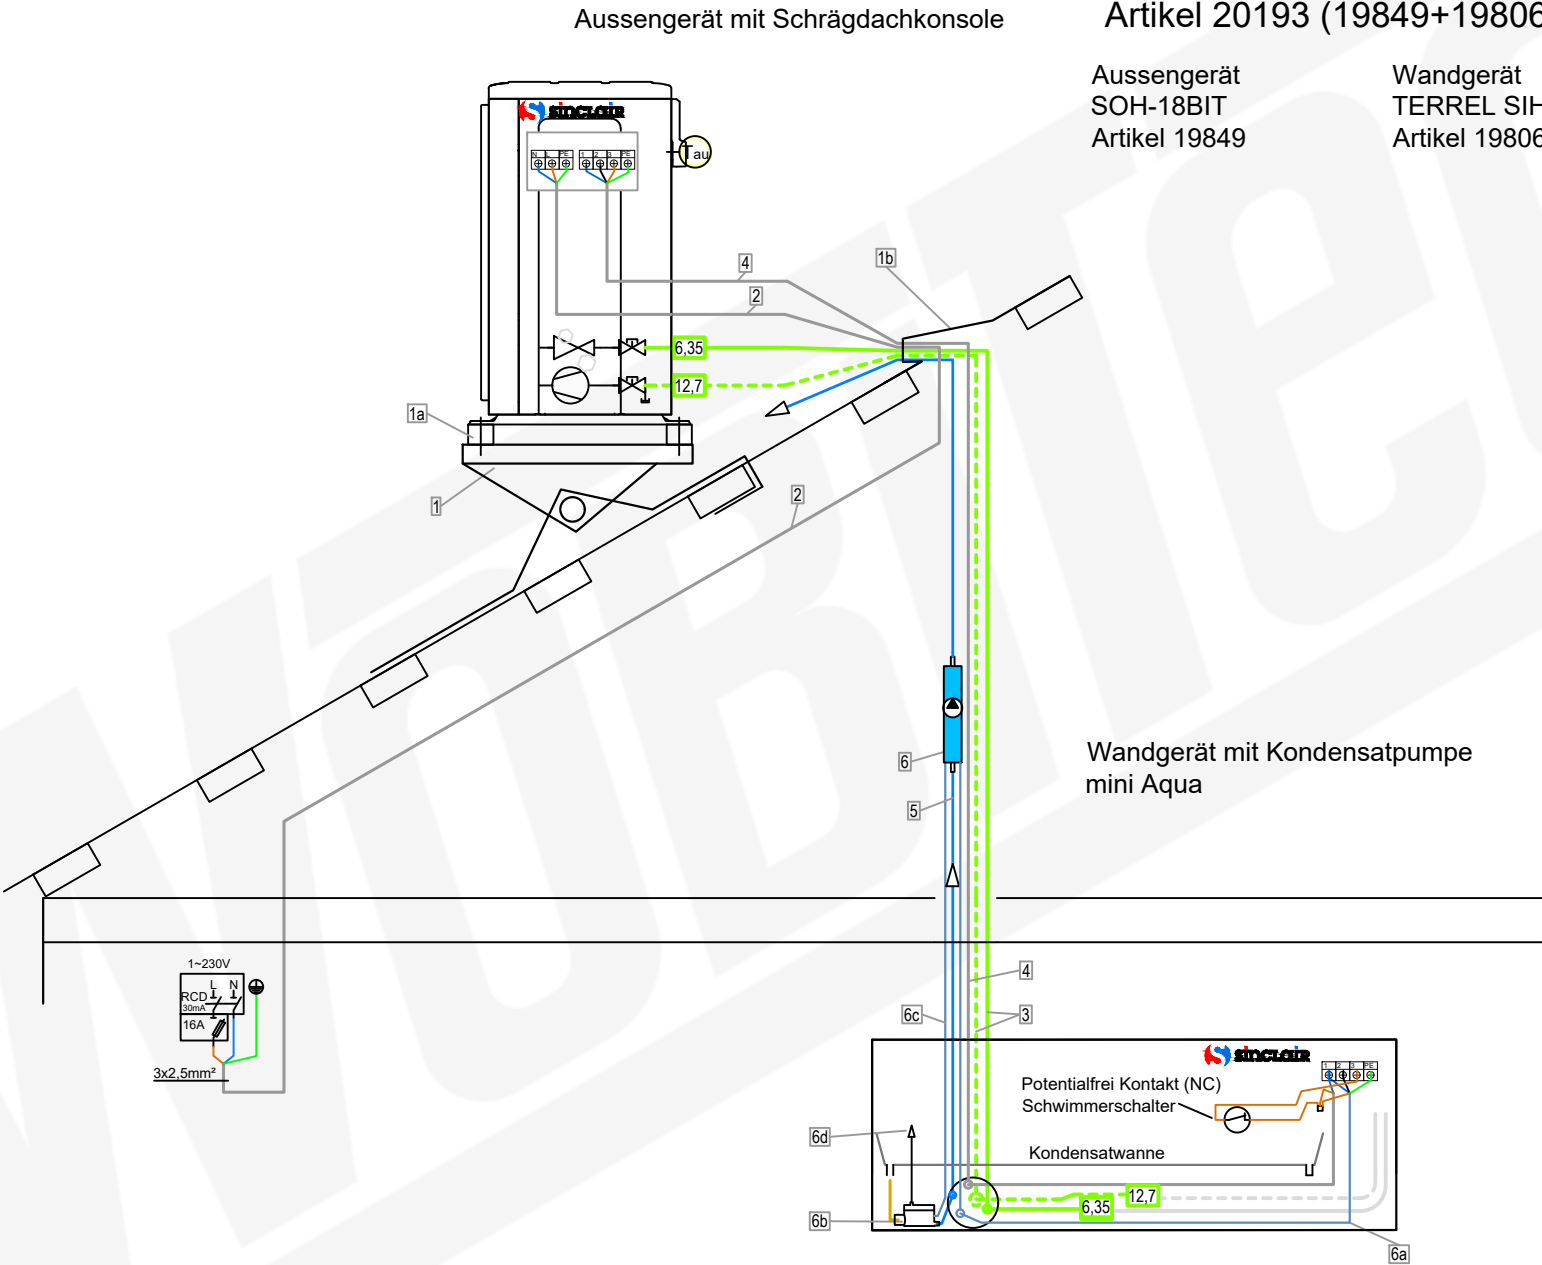

Zubehör Aussengerät
für Schrägdach

	Artikel
1 Schrägdachkonsole-Dachtritt 800 x 250 mm	19113-001
1a Set 4 x Schwingungsdämpfer M8	4648
1b Solarziegel Dacheinführung	10104

Zubehör Aussengerät-
Stromversorgung

	Artikel
2 Elektroleitung NYY-J 3 x 2.5 mm² Erdkabel Schwarz	3159

Zubehör Installationsleitung

	Wunschlänge Meter	Artikel
3 DUO-Kältemittelleitung isoliert-1/4" / 1/2" (6,35/12,7mm)	11763-001	
4 Elektro-Verbindungskabel-NYY-J 5 x 1.5 mm² Erdkabel Schwarz	3160	

Zubehör Wandgerät mit Kanalpumpe

	Artikel	Wunschlänge Meter
5 Kondensatablaufleitung-6 mm PVC-Schlauch verstärkt	7201	
6 Kondensatpumpe FL-K20K-SW mit Zubehör: 6a- Stecker Kabel 1,5 m 6b- Schwimmerschalter-Entlüfter 6c- Kabelkanal HxBxT mm: 60 x 80 x 750 mit Abdeckwinkel	7202	