

Das gezeigte Anlagenschema ist beispielhaft und ersetzt keinesfalls die sorgfältige Anlagenplanung. The arrangement shown is only an example, and it's no substitute for careful system planning.



Stand 2021-12-02
Seite 1/2

Altherma 3 H HT ECH₂O
Basisversion heizen kühlen

Hydraulikplan

Decision by


Managing Director | Head of R & D | Project Manager

Name:

Date:



www.daikin-heiztechnik.de

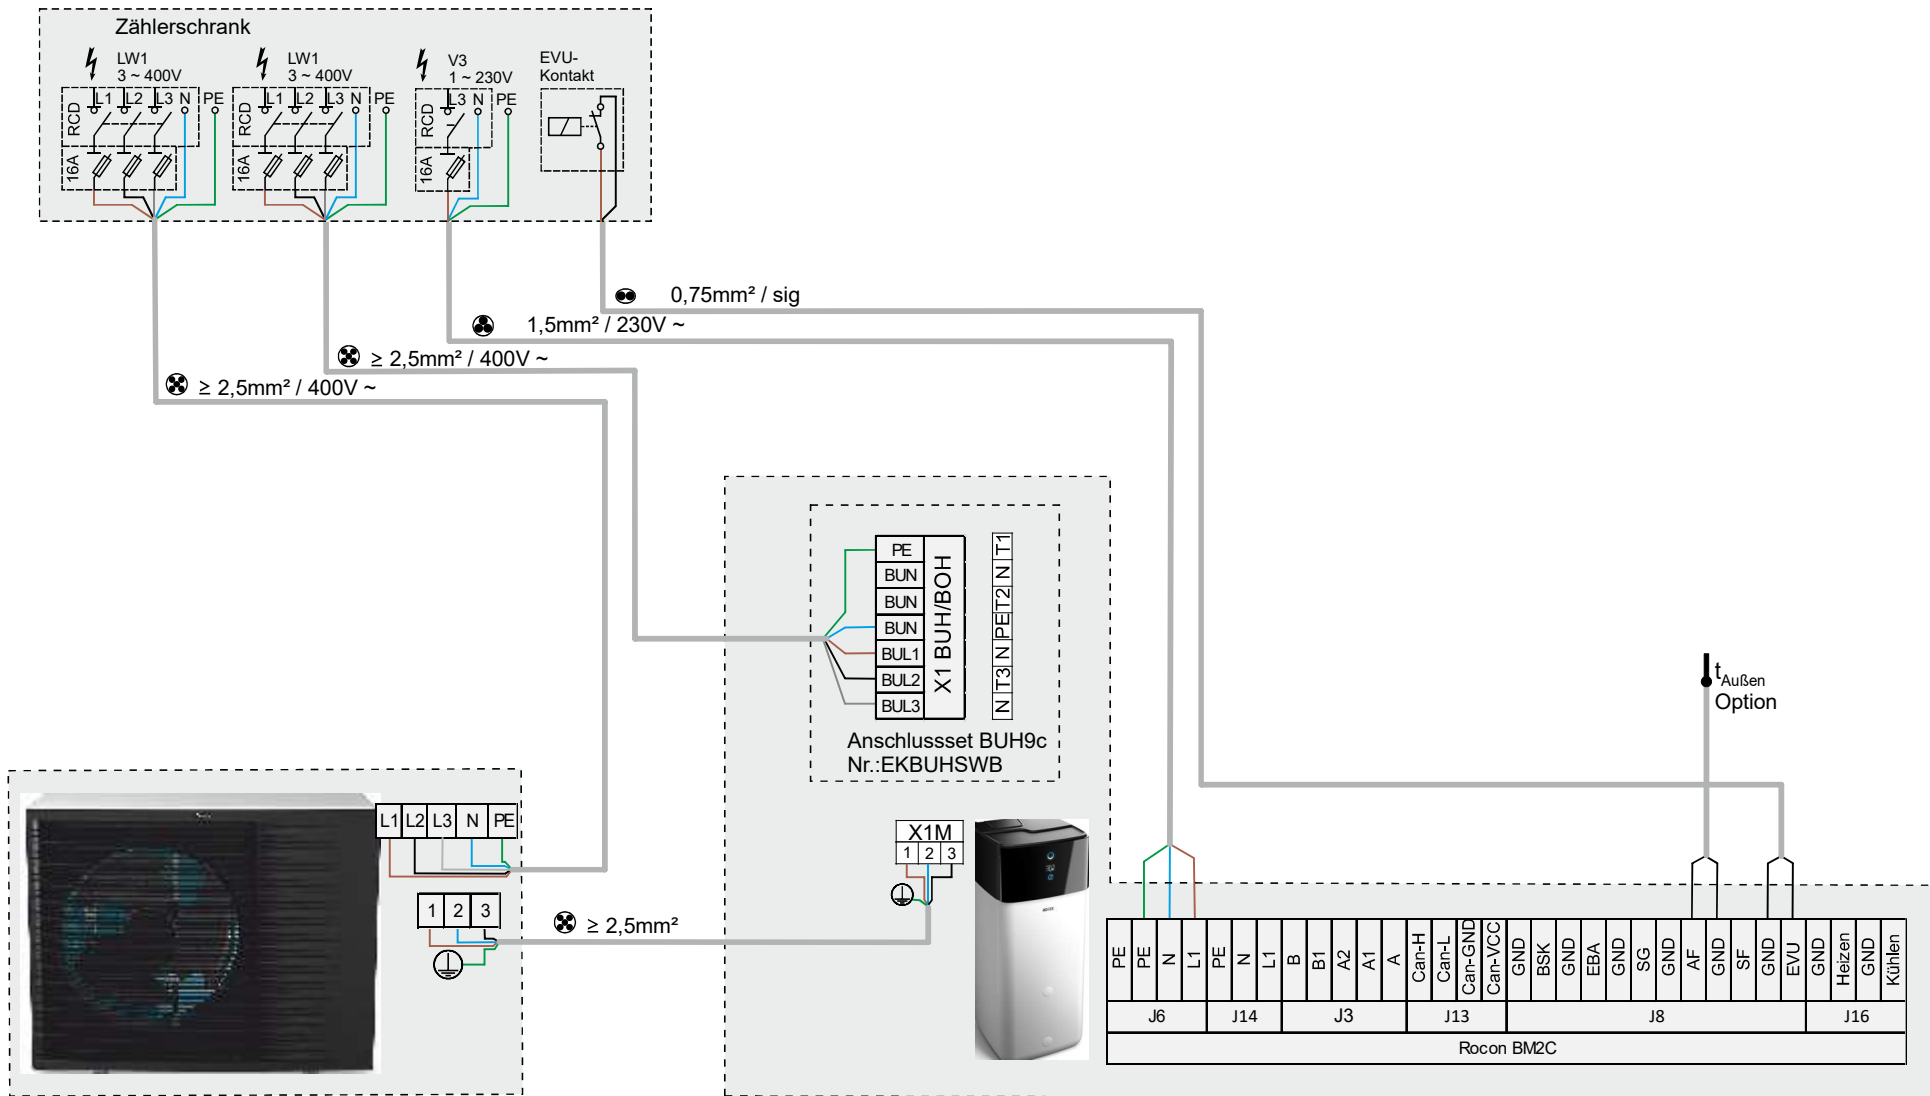

Das gezeigte Anlagenschema ist beispielhaft und ersetzt keinesfalls die sorgfältige Anlagenplanung. The arrangement shown is only an example, and it's no substitute for careful system planning.



Stand 2021-12-02
Seite 2/2

Altherma 3 H HT ECH₂O
Basisversion heizen kühlen

Elektroplan

Decision by	Managing Director	Head of R & D	Project Manager
	Name:		
Date:			



www.daikin-heiztechnik.de

5406 Muster