



Set Wärmepumpe mit Hydrobox
Schema Basic (nur Heizen)

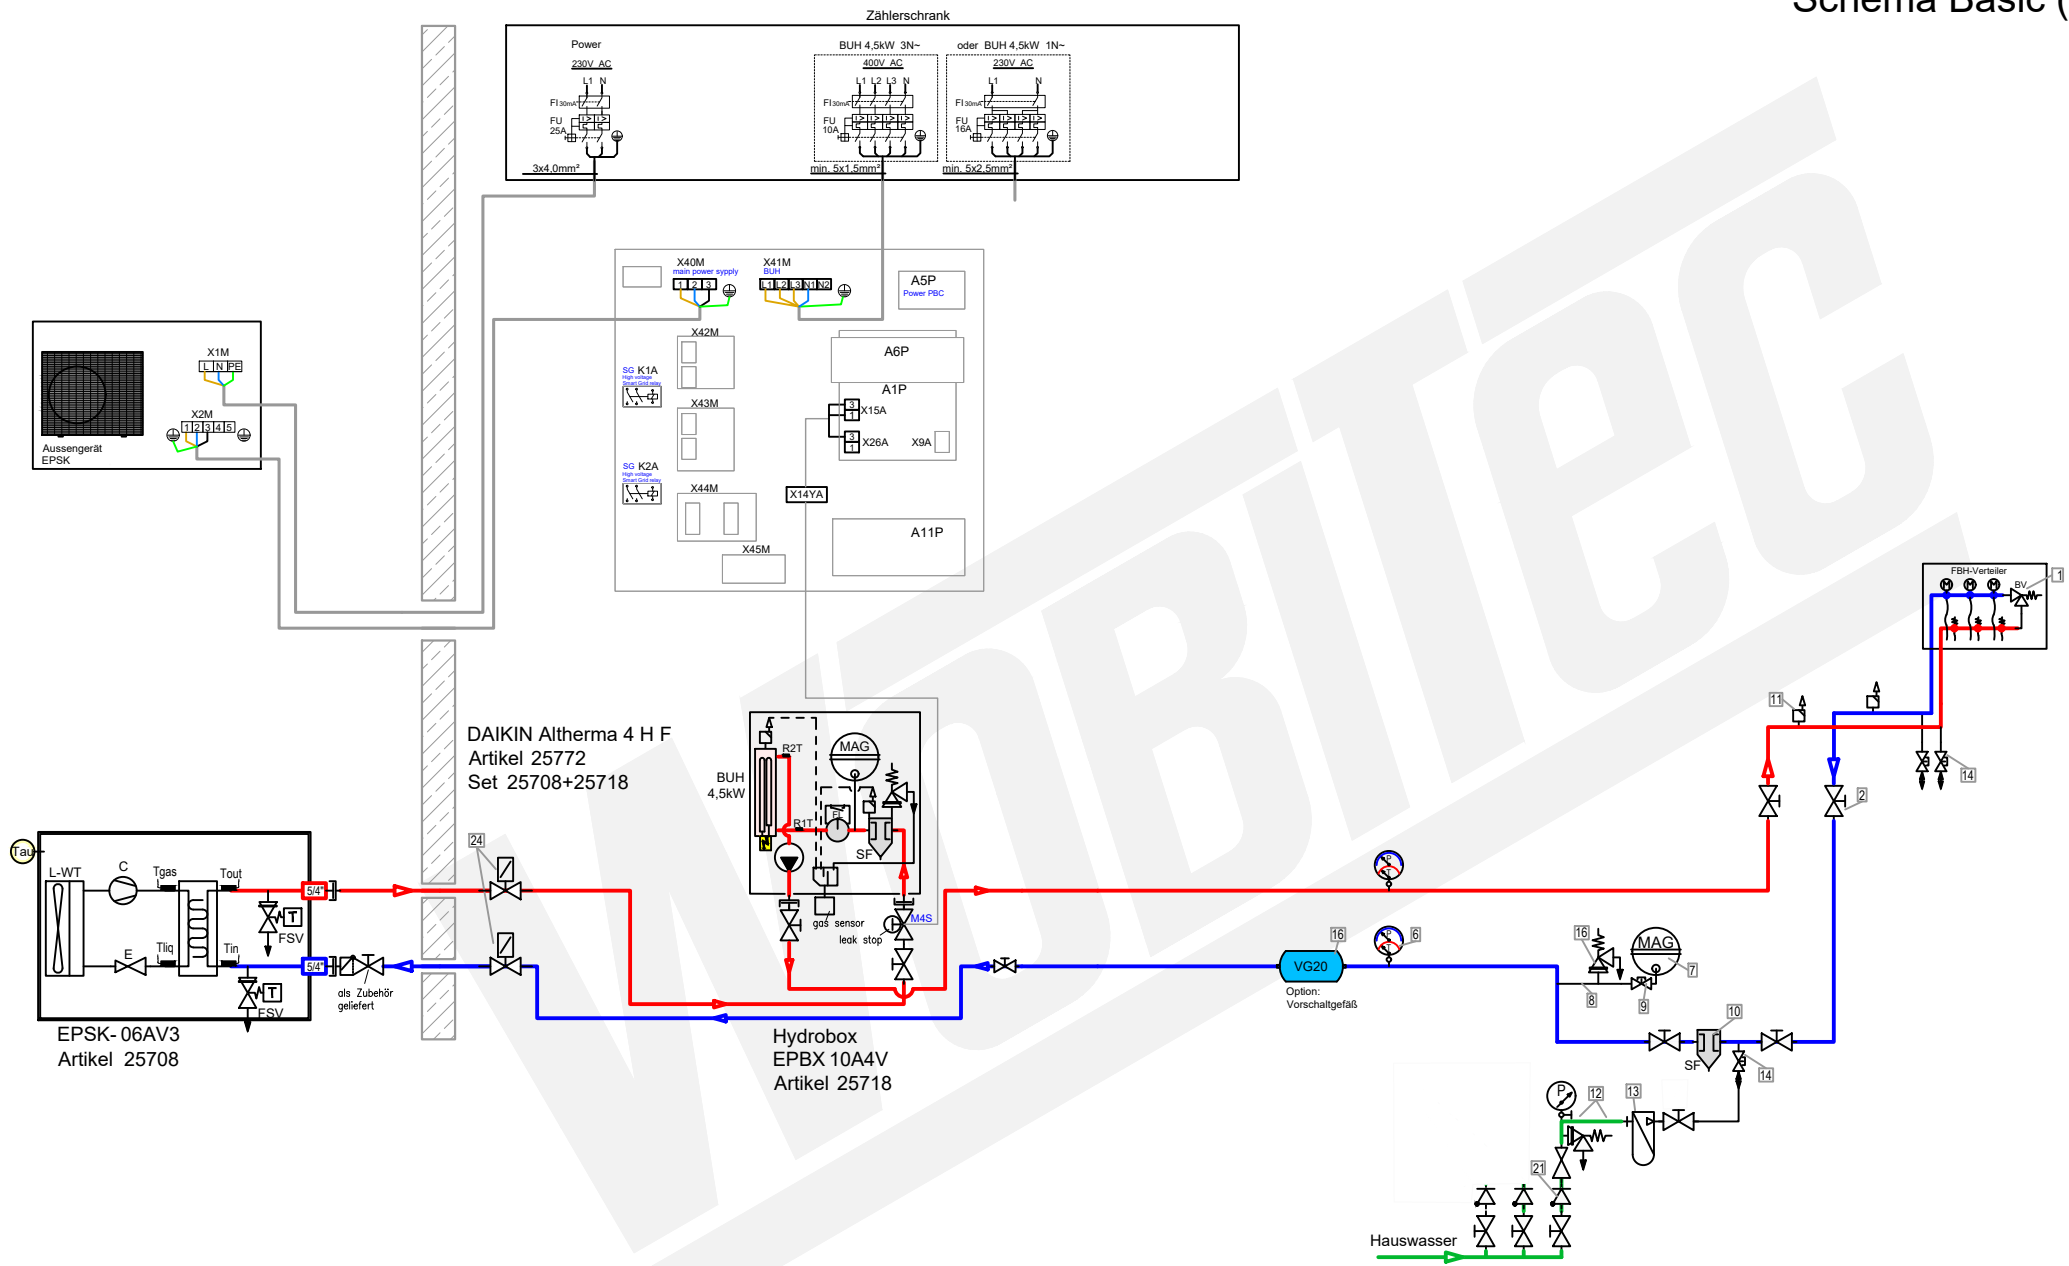


Zubehör Heizung		Artikel
1	Ventile BV (Bypass-/Überströmventil) müssen den mindest-volumenstrom 22 L/min (1,3m³/h) für den Abtauprozess sicherstellen.	21329
2	Heimeier Heizungskugelhahn Globo H Viega Pressanschluss 28 (DN25) 35 (DN32)	22595-002 22595-003
3	Heimeier Wärmedämmschale für Globo H, IG, Pressanschluss Heimeier HWS25 1" (DN25)	22609
4	Heimeier Thermometer für Globo Kugelhahn DN 10 - 32, blau	22603
5	Heimeier Thermometer für Globo Kugelhahn DN 10 - 32, rot	22602
6	AFRISO Thermo-Manometer TM 80 20/120C 0/4bar 1/2 radial m. Ventil	22580
7	Membran-Druckausdehnungsgefäß ____ Liter für Heizungsanlagen	
8	COSMO CASS500 Wellrohr 500mm 3/4" UW x 3/4" AG zum Anschluss des Ausdehnungsgefäßes	21769
9	TRINNITY KV2020 Kappenventil 3/4" x 3/4" Messing mit KFE-Hahn	21766
10	Schlamm- und Magnettabscheider Flamco XStream Vent 5/4" (DN32)	19591
11	Ademco Schnelllüfter E121 Messing 1/2" E121-1/2A	21724
12	TRINNITY Sicherheitsgruppe Gehäuse Rotguss mit Druckminderer, DN15 - DN20 6 - 10 bar	23084-001
13	Optional: Wasseraufbereitungssystem Bambini. Zur Vollentsalzung von Leitungswasser.	20861
14	Flamco KFE-Kugelhahn 1/2" - Matt-Vernickelt mit Schlauchverschraubung F10638	21721
16	Vorschaltgefäß Daikin PREVM2V25	25758
Zubehör Frostschutz		Artikel
24	2x Magnetventil FSA M-1-230-C (NC)	21645

LEGENDE

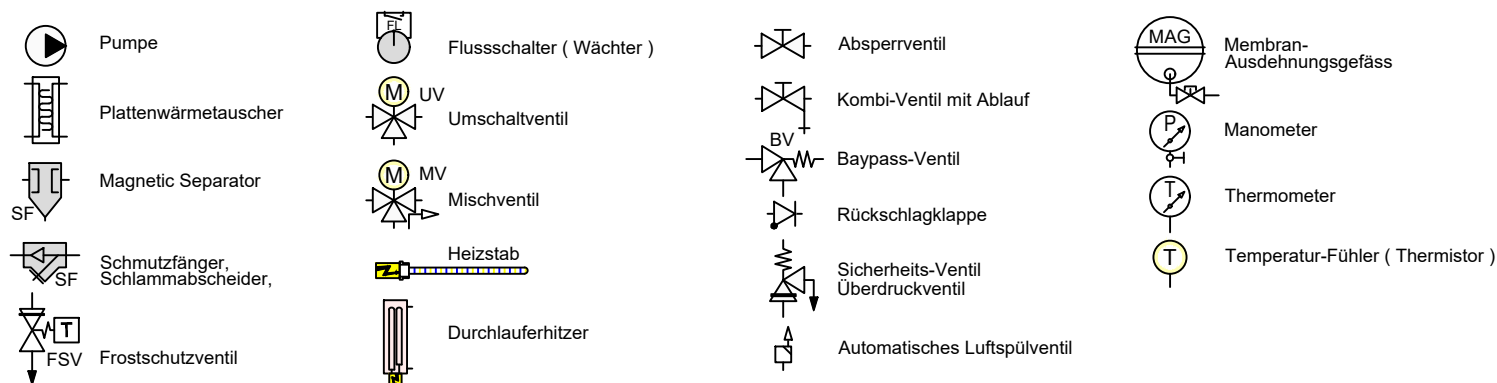

Set Wärmepumpe mit Hydrobox
Schema Basic

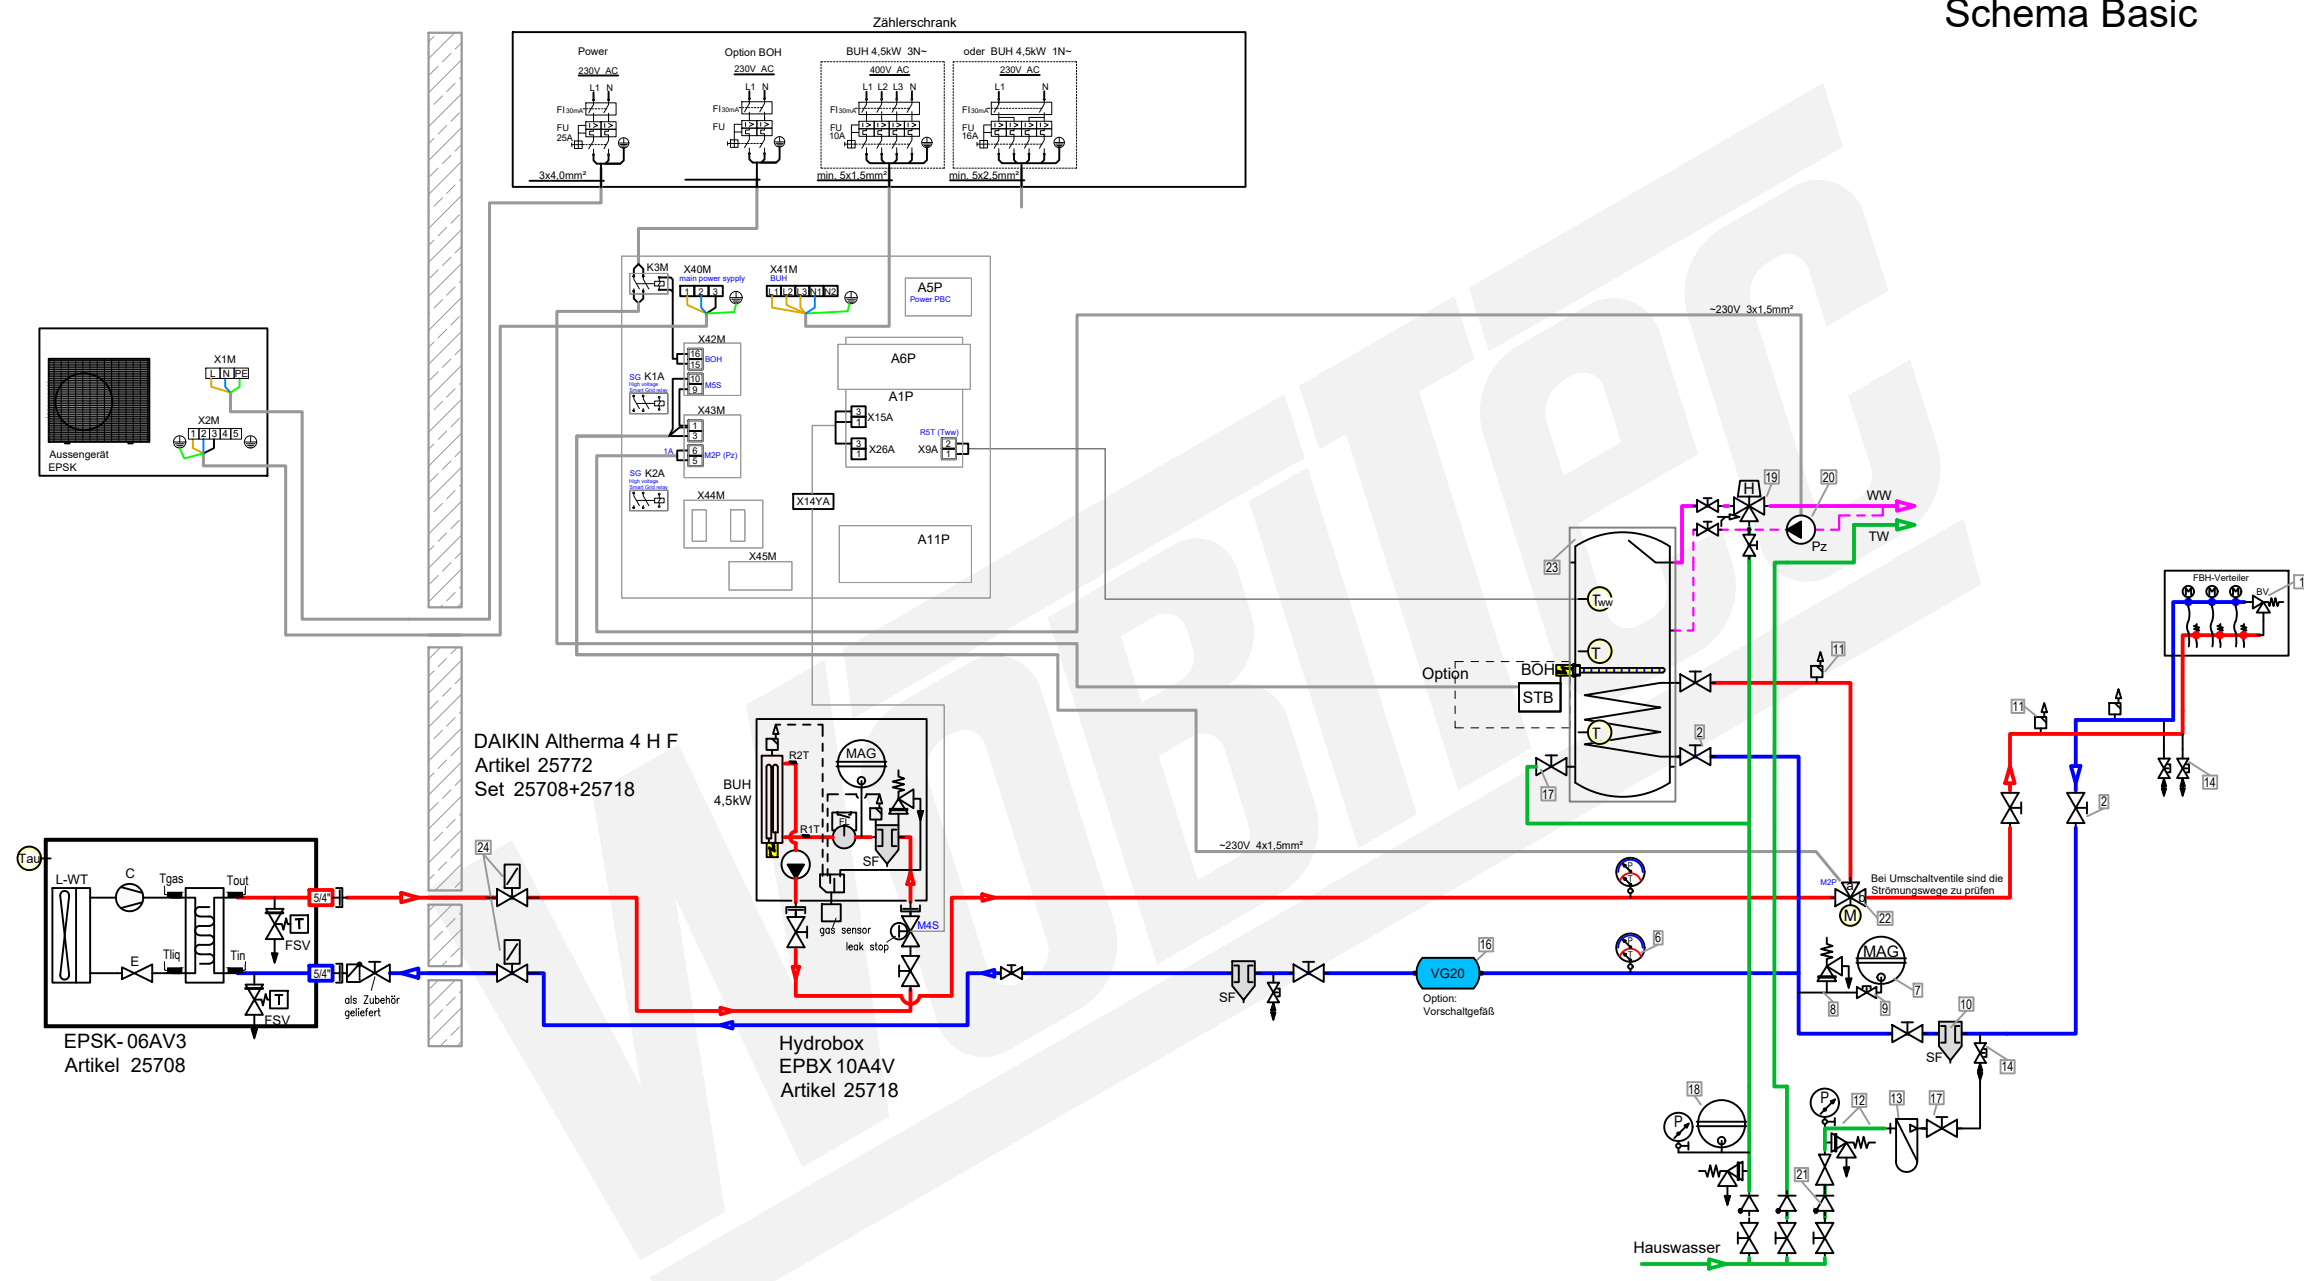

Zubehör Heizung		Artikel
1	Ventile BV (Bypass-/Überströmventil) müssen den mindest-volumenstrom 22 L/min (1,3m³/h) für den Abtauprozess sicherstellen.	21329
2	Heimeier Heizungskugelhahn Globo H Viega Pressanschluss 28 (DN25) 35 (DN32)	22595-002 22595-003
3	Heimeier Wärmedämmschale für Globo H, IG, Pressanschluss Heimeier HWS25 1" (DN25)	22609
4	Heimeier Thermometer für Globo Kugelhahn DN 10 - 32, blau	22603
5	Heimeier Thermometer für Globo Kugelhahn DN 10 - 32, rot	22602
6	AFRISO Thermo-Manometer TM 80 20/120C 0/4bar 1/2 radial m. Ventil	22580
7	Membran-Druckausdehnungsgefäß Liter für Heizungsanlagen	
8	COSMO CASS500 Wellrohr 500mm 3/4" UW x 3/4" AG zum Anschluss des Ausdehnungsgefäßes	21769
9	TRINITY KV2020 Kappenventil 3/4" x 3/4" Messing mit KFE-Hahn	21766
10	Schlamm- und Magnetabscheider Flamco XStream Vent 5/4" (DN32)	19591
11	Ademco Schnellentlüfter E121 Messing 1/2" E121-1/2A	21724
12	TRINITY Sicherheitsgruppe Gehäuse Rotguss mit Druckminderer, DN15 - DN20 6 - 10 bar	23084-001
13	Optional: Wasseraufbereitungssystem Bambini. Zur Vollentsalzung von Leitungswasser.	20861
14	Flamco KFE-Kugelhahn 1/2" - Matt-Vernickelt mit Schlauchverschraubung F10638	21721
16	Vorschaltgefäß Daikin PREVM2V25	25758
Zubehör Brauchwasser		Artikel
17	Heimeier Trinkwasser Kugelhahn GLOBODP20 Viega Pressanschluss 22 mm x 22 mm DN 20	22587
18	Caleffi SiCalCenter Sicherheitscenter für geschlossene WW-Bereiter 3/4" 6 bar - AD 12 I - max.200l	22447
19	Zirkulationsset mit Thermostatmischer VTR300	21668
20	Zirkulationspumpe DN15	
21	Rückschlagventil DN15	
22	3-Wege Umschaltventil für Warmwasser Daikin EKHY3PART	20180
23	Trinkwasserspeicher mit 1 Wärmetauscher Liter	
Tww	T-Fühler für Warmwasser-Speicher Tww-Fühler Daikin EKH	zub.20180
Zubehör Frostschutz		Artikel
24	2x Magnetventil FSA M-1-230-C (NC)	21645

LEGENDE

Pumpe

Plattenwärmetauscher

Magnetic Separator

Schmutzfänger, Schlammabscheider,

Frostschutzventil

Flussschalter (Wächter)

UV

Mischventil

Heizstab

Durchlauferhitzer

Absperrventil

Kombi-Ventil mit Ablauf

Baypass-Ventil

Rückschlagklappe

Sicherheits-Ventil Überdruckventil

Automatisches Luftspülventil

Membran-Ausdehnungsgefäß

Manometer


Thermometer

Temperatur-Fühler (Thermistor)

FARBE WP-Leitungen

- Heizung Vorlauf
- Heizung Rücklauf
- Brauchwasser Kalt
- Brauchwasser Warm
- Solar Vorlauf
- Solar Rücklauf

Set Wärmepumpe mit Hydrobox
Schema Standard nur Heizen

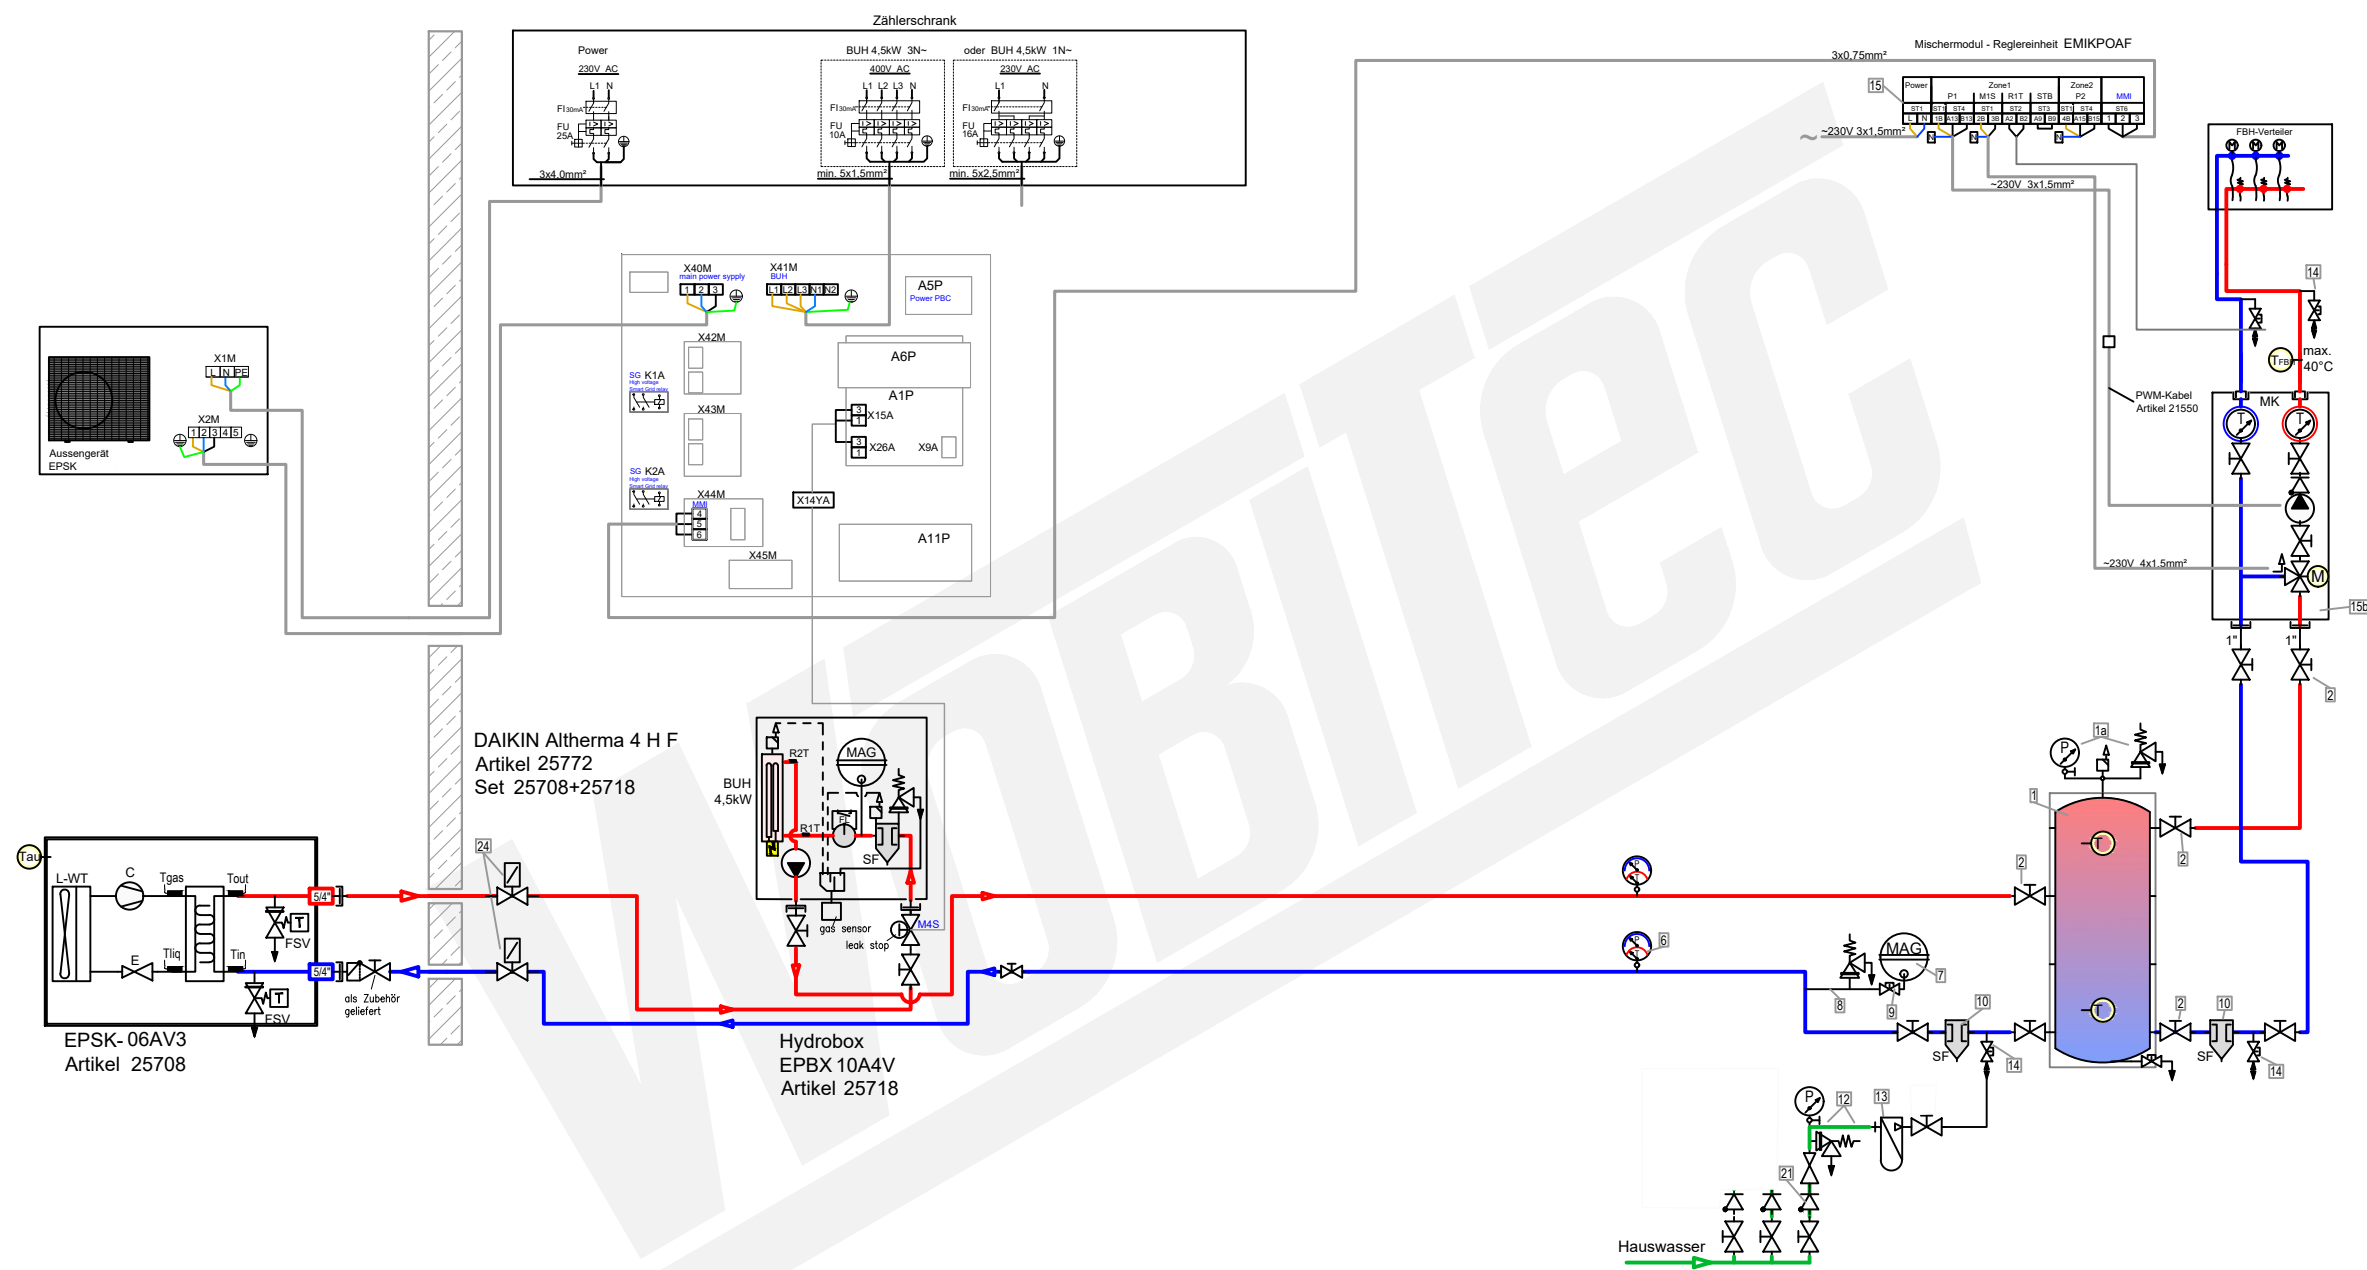

Zubehör Heizung		Artikel
1	Pufferspeicher L	
1a	Caleffi KGM25 Kesselgruppe 1" MS 58 bis 50 kW mit Armaturen und Isolierung. Temperaturfühler für Pufferspeicher	21861
2	Heimeier Heizungskugelhahn Globo H Viega Pressanschluss 28 (DN25) 35 (DN32)	22595-002 22595-003
3	Heimeier Wärmedämmschale für Globo H, IG, Pressanschluss Heimeier HWS25 1" (DN25)	22609
4	Heimeier Thermometer für Globo Kugelhahn DN 10 - 32, blau	22603
5	Heimeier Thermometer für Globo Kugelhahn DN 10 - 32, rot	22602
6	AFRISO Thermo-Manometer TM 80 20/120C 0/4bar 1/2 radial m. Ventil	22580
7	Membran-Druckausdehnungsgefäß Liter für Heizungsanlagen	
8	COSMO CASS500 Wellrohr 500mm 3/4" UW x 3/4" AG zum Anschluss des Ausdehnungsgefäßes	21769
9	TRINNITY KV2020 Kappenventil 3/4" x 3/4" Messing mit KFE-Hahn	21766
10	Schlamm- und Magnetabscheider Flamco XStream Vent 5/4" (DN32)	19591
11	Ademco Schnellentlüfter E121 Messing 1/2" E121-1/2A	21724
12	TRINNITY Sicherheitsgruppe Gehäuse Rotguss mit Druckminderer, DN15 - DN20 6 - 10 bar	23084-001
13	Optional: Wasseraufbereitungssystem Bambini. Zur Volllentsalzung von Leitungswasser.	20861
14	Flamco KFE-Kugelhahn 1/2" - Matt-Vernickelt mit Schlauchverschraubung F10638	21721
15	Heizkreis-Regleinheit Daikin EMIKPOA	21663
15b	Pumpengruppe für gemischten Heizkreis Daikin MK 1" (DN25)	18334+21550
TFB	T-Fühler für Niedertemperatur Heizkreis (Fußbodenheizung)	zub.21663
Zubehör Frostschutz		Artikel
24	2x Magnetventil FSA M-1-230-C (NC)	21645

LEGENDE

Pumpe

Plattenwärmetauscher

Magnetic Separator

Schmutzfänger, Schlammabscheider,

Frostschutzventil

Flussschalter (Wächter)

UV

MV

Heizstab

Durchlauferhitzer

Absperventil

Kombi-Ventil mit Ablauf

Baypass-Ventil

Rückschlagklappe

Sicherheits-Ventil Überdruckventil

Automatisches Luftspülventil

Membran-Ausdehnungsgefäß

Manometer

Thermometer

Temperatur-Fühler (Thermistor)

FARBE WP-Leitungen

Heizung Vorlauf

Heizung Rücklauf


Brauchwasser Kalt

Brauchwasser Warm

Solar Vorlauf


Solar Rücklauf

Set Wärmepumpe mit Hydrobox
Schema Standard

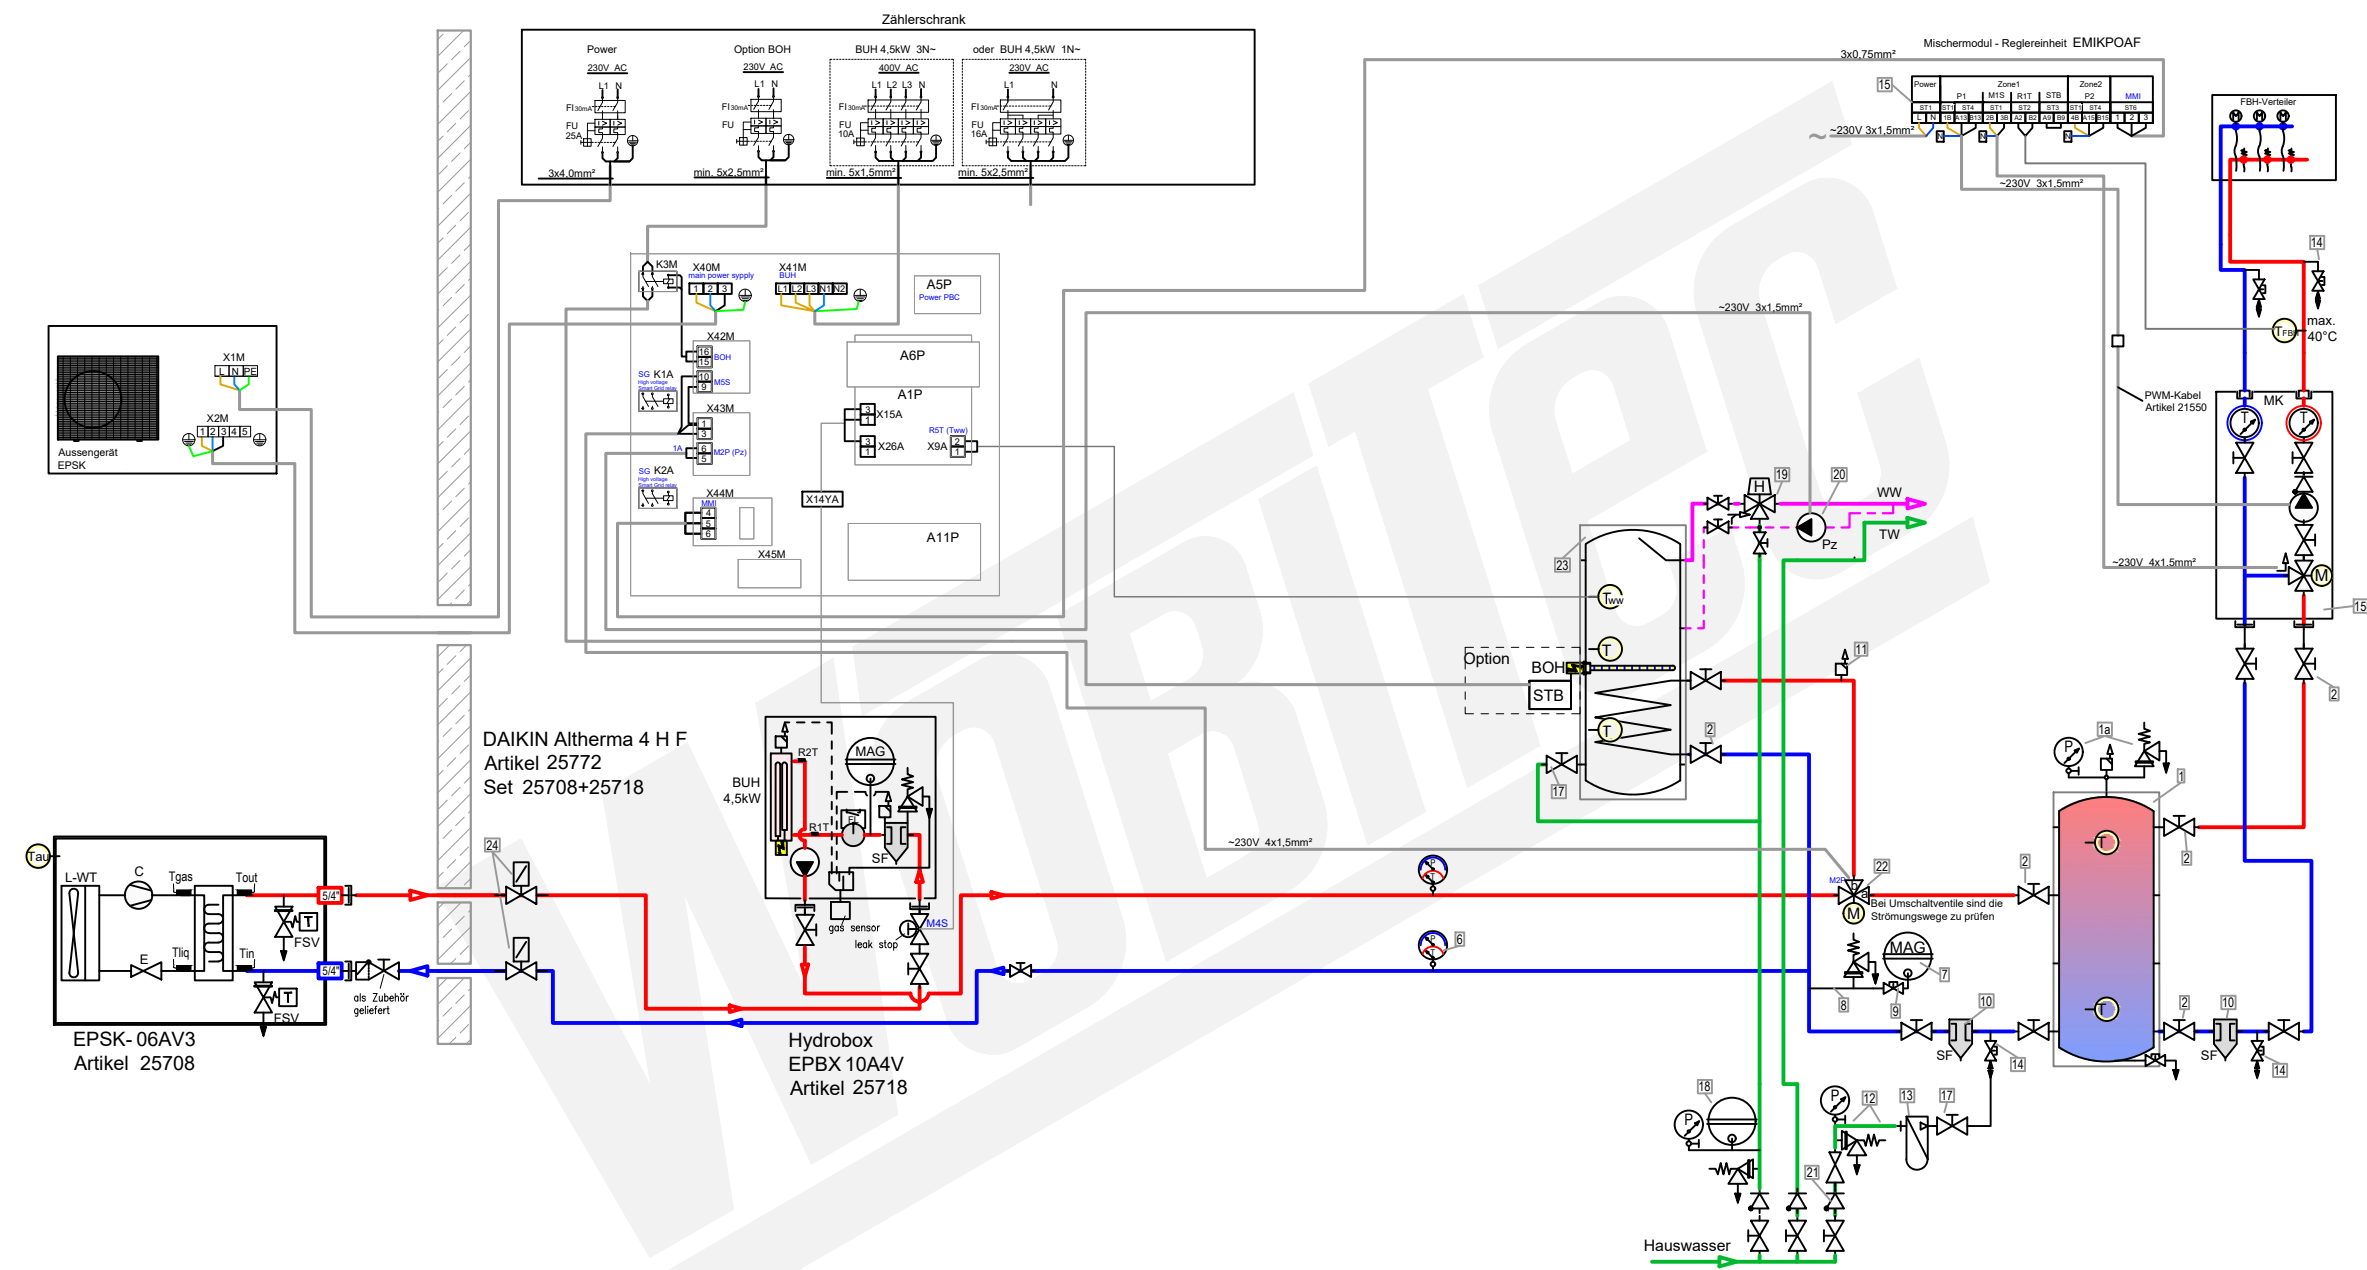

Zubehör Heizung		Artikel
1	Pufferspeicher ____ L	
1a	Caleffi KGM25 Kesselgruppe 1" MS 58 bis 50 kW mit Armaturen und Isolierung. Temperaturfühler für Pufferspeicher	21861 kein
2	Heimeier Heizungskugelhahn Globo H Viega Pressanschluss 28 (DN25) 35 (DN32)	22595-002 22595-003
3	Heimeier Wärmedämmschale für Heimeier HWS25 1" (DN25)	22609
4	Heimeier Thermometer für Globo Kugelhahn DN 10 - 32, blau	22603
5	Heimeier Thermometer für Globo Kugelhahn DN 10 - 32, rot	22602
6	AFRISO Thermo-Manometer TM 80 20/120C 0/4bar 1/2 radial m. Ventil	22580
7	Membran-Druckausdehnungsgefäß ____ Liter für Heizungsanlagen	
8	COSMO CASS500 Wellrohr 500mm 3/4" UW x 3/4" AG zum Anschluss des Ausdehnungsgefäßes	21769
9	TRINNITY KV2020 Kappenventil 3/4" x 3/4" Messing mit KFE-Hahn	21766
10	Schlamm- und Magnetabscheider Flamco XStream Vent 5/4" (DN32)	19591
11	Ademco Schnellentlüfter E121 Messing 1/2" E121-1/2A	21724
12	TRINNITY Sicherheitsgruppe Gehäuse Rotguss mit Druckminderer, DN15 - DN20 6 - 10 bar	23084-001
13	Optional: Wasseraufbereitungssystem Bambini. Zur Vollentsalzung von Leitungswasser.	20861
14	Flamco KFE-Kugelhahn 1/2" - Matt-Vernickelt mit Schlauchverschraubung F10638	21721
15	Heizkreis-Reglereinheit Daikin EMIKPOA	21663
15b	Pumpengruppe für gemischten Heizkreis Daikin MK 1" (DN25)	18334+21550
T _{FBH}	T-Fühler für Niedertemperatur Heizkreis (Fußbodenheizung)	zub.21663
Zubehör Brauchwasser		Artikel
17	Heimeier Trinkwasser Kugelhahn GLOBODP20 Viega Pressanschluss 22 mm x 22 mm DN 20	22587
18	Caleffi SiCalCenter Sicherheitscenter für geschlossene WW-Bereiter 3/4" 6 bar - AD 12 I - max.200l	22447
19	Zirkulationsset mit Thermostatmischer VTR300	21668
20	Zirkulationspumpe DN15	
21	Rückschlagventil DN15	
22	3-Wege Umschaltventil für Warmwasser Daikin EKHY3PART	20180
23	Trinkwasserspeicher mit 1 Wärmetauscher Liter	
T _{WW}	T-Fühler für Warmwasser-Speicher Tww-Fühler Daikin EKH	zub.20180
Zubehör Frostschutz		Artikel
24	2x Magnetventil FSA M-1-230-C (NC)	21645


LEGENDE

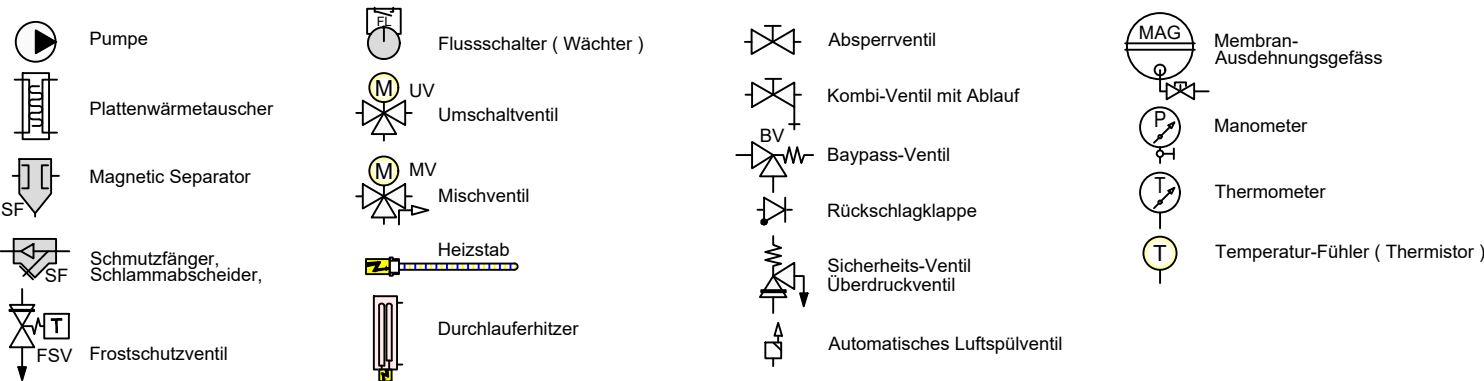

FARBE WP-Leitungen


- Heizung Vorlauf
- Heizung Rücklauf
- Brauchwasser Kalt
- Brauchwasser Warm
- Solar Vorlauf
- Solar Rücklauf

Set Wärmepumpe mit Hydrobox
Schema WWB und Hydraulische Weiche mit Direktheizkreis

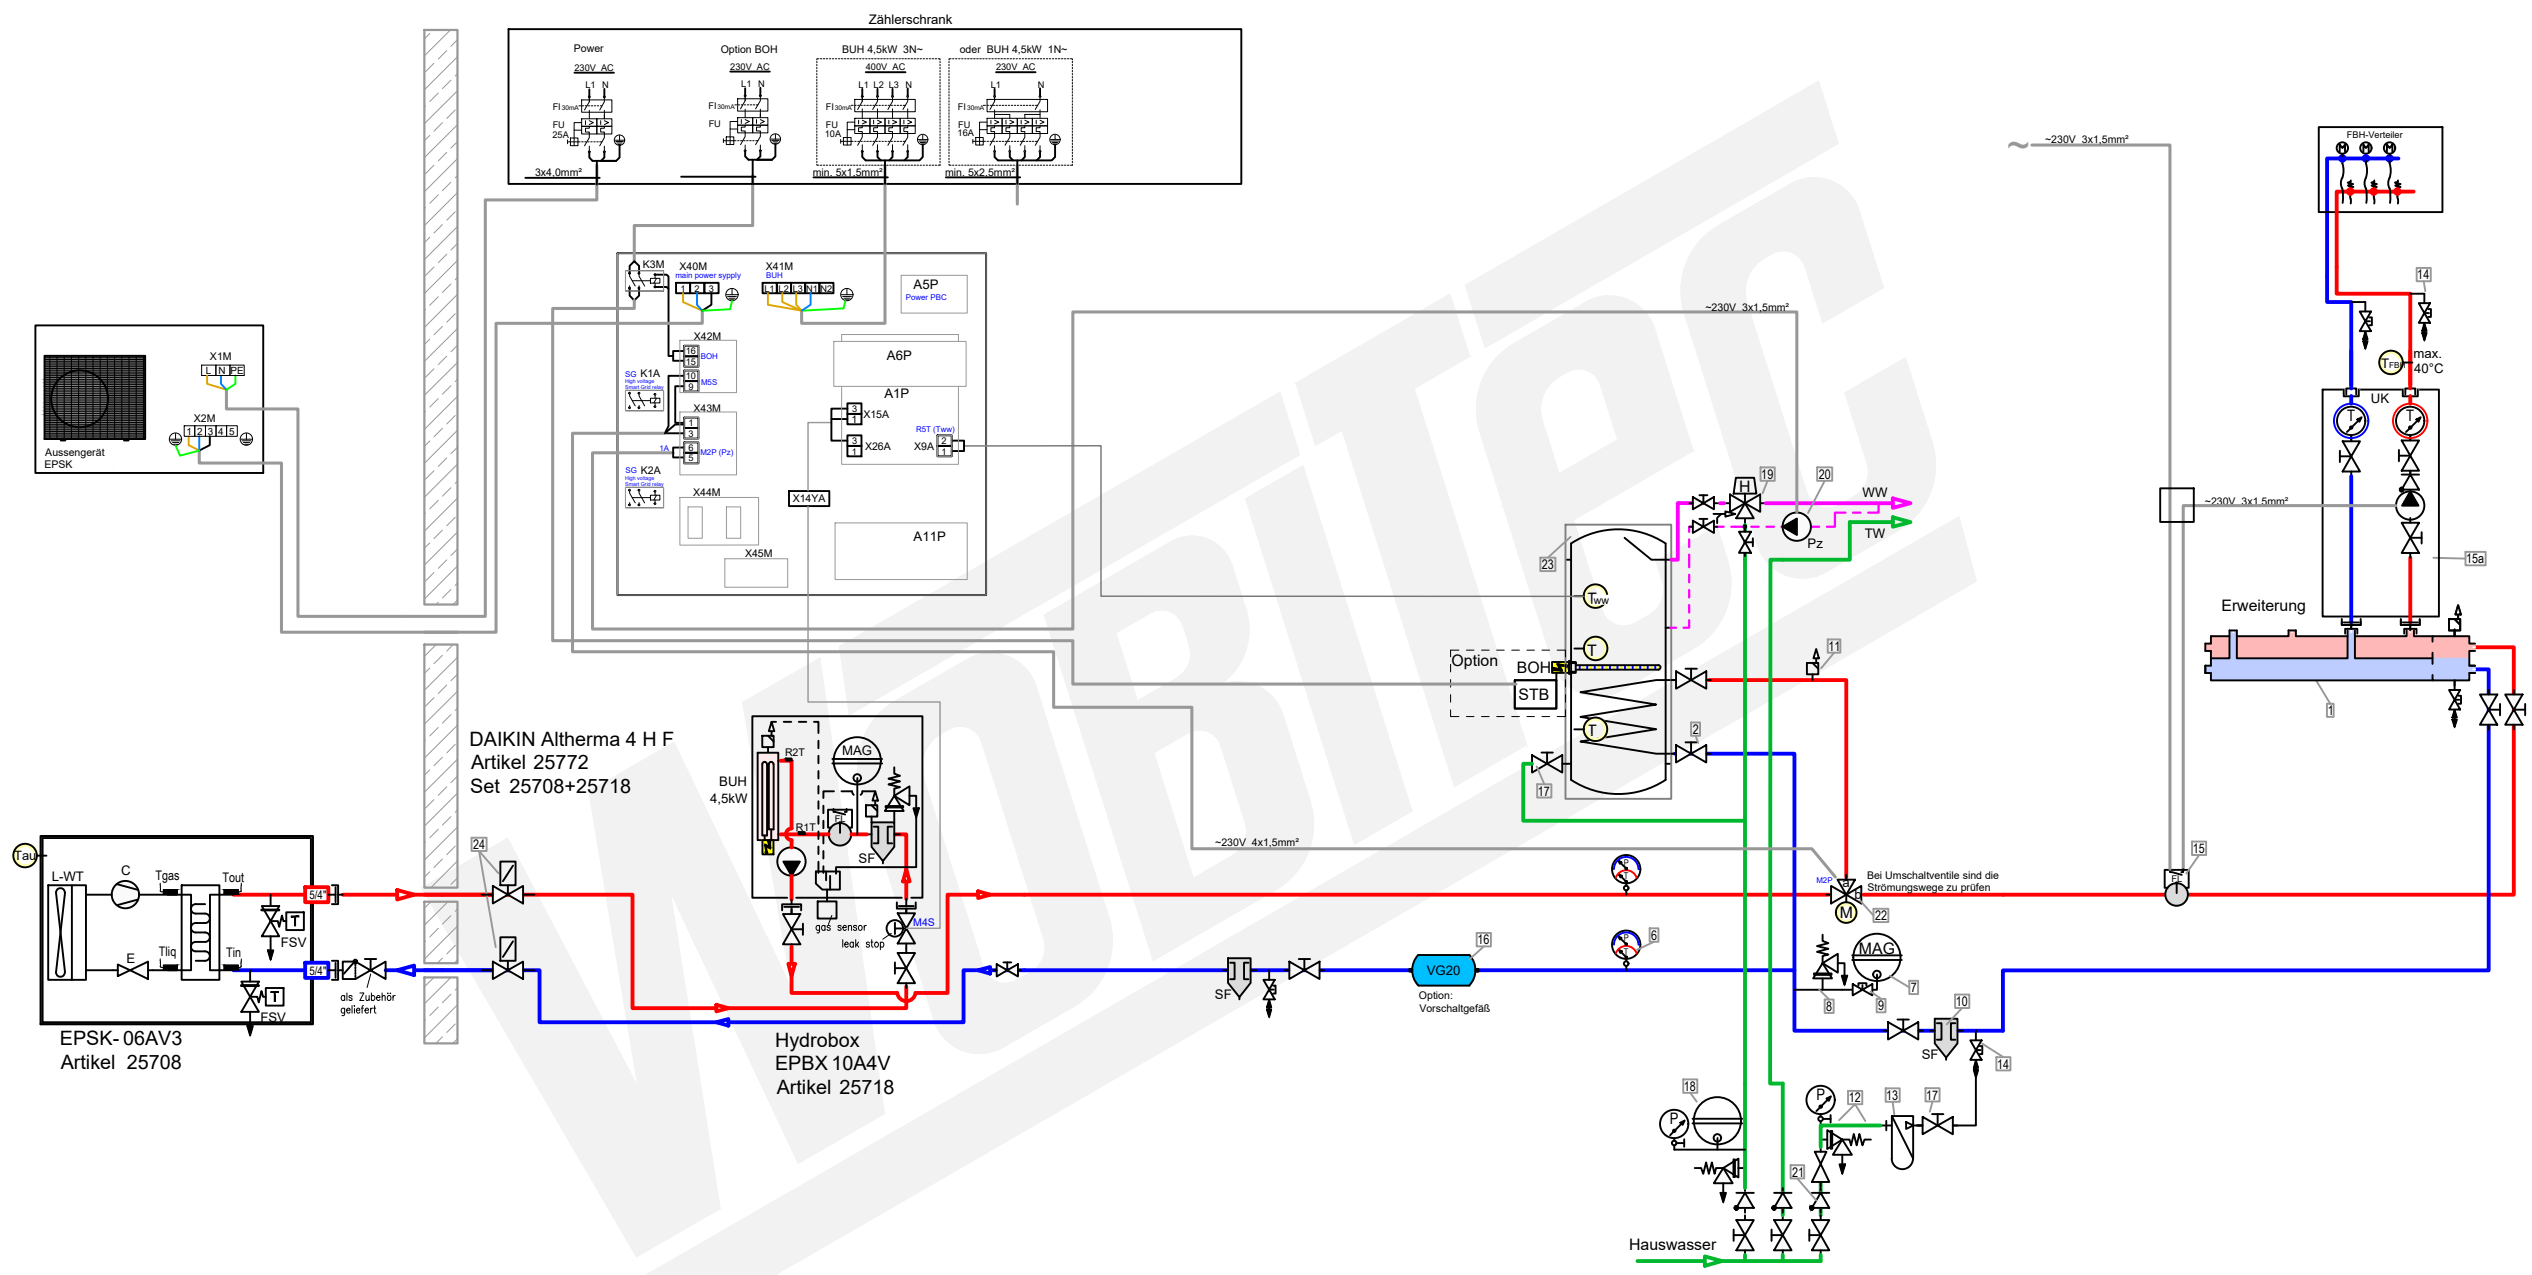


Zubehör Heizung		Artikel
1	Heizkreisverteiler 2-fach mit integrierter hydraulischer Weiche 156078	20593
2	Heimeier Heizungskugelhahn Globo H Viega Pressanschluss 28 (DN25) 35 (DN32)	22595-002 22595-003
3	Heimeier Wärmedämmschale für Globo H, IG, Pressanschluss Heimeier HWS25 1" (DN25)	22609
4	Heimeier Thermometer für Globo Kugelhahn DN 10 - 32, blau	22603
5	Heimeier Thermometer für Globo Kugelhahn DN 10 - 32, rot	22602
6	AFRISO Thermo-Manometer TM 80 20/120C 0/4bar 1/2 radial m. Ventil	22580
7	Membran-Druckausdehnungsgefäß Liter für Heizungsanlagen	
8	COSMO CASS500 Wellrohr 500mm 3/4" UW x 3/4" AG zum Anschluss des Ausdehnungsgefäßes	21769
9	TRINNITY KV2020 Kappenventil 3/4" x 3/4" Messing mit KFE-Hahn	21766
10	Schlamm- und Magnetabscheider Flamco XStream Vent 5/4" (DN32)	19591
11	Ademco Schnellentlüfter E121 Messing 1/2" E121-1/2A	21724
12	TRINNITY Sicherheitsgruppe Gehäuse Rotguss mit Druckminderer, DN15 - DN20 6 - 10 bar	23084-001
13	Optional: Wasseraufbereitungssystem Bambini. Zur Volleinsatzung von Leitungswasser.	20861
14	Flamco KFE-Kugelhahn 1/2" - Matt-Vernickelt mit Schlauchverschraubung F10638	21721
15	Strömungswächter Daikin DETAST02AC	23733
15a	Pumpengruppe für ungemischten Heizkreis Daikin UK 1" (DN25)	18335+21550
16	Vorschaltgefäß Daikin PREVM2V25	25758
Zubehör Brauchwasser		Artikel
17	Heimeier Trinkwasser Kugelhahn GLOBODP20 Viega Pressanschluss 22 mm x 22 mm DN 20	22587
18	Caleffi SiCalCenter Sicherheitscenter für geschlossene WW-Bereiter 3/4" 6 bar - AD 121 - max.200l	22447
19	Zirkulationsset mit Thermostatmischer VTR300	21668
20	Zirkulationspumpe DN15	
21	Rückschlagventil DN15	
22	3-Wege Umschaltventil für Warmwasser Daikin EKHY3PART	20180
23	Trinkwasserspeicher mit 1 Wärmetauscher Liter	
Tww	T-Fühler für Warmwasser-Speicher Tww-Fühler Daikin EKH	zub.20180
Zubehör Frostschutz		Artikel
24	2x Magnetventil FSA M-1-230-C (NC)	21645

LEGENDE

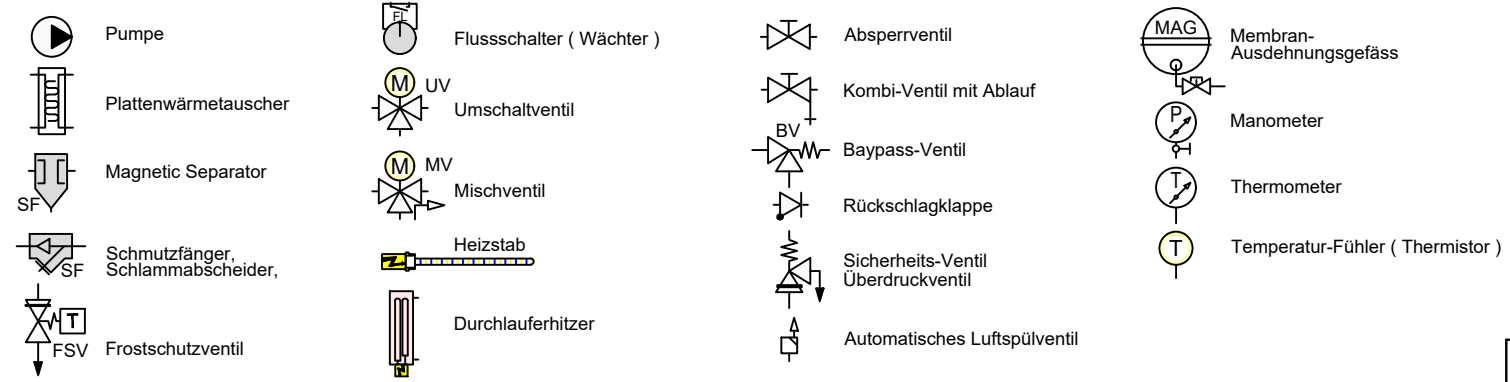

FARBE WP-Leitungen	
Red line	Heizung Vorlauf
Blue line	Heizung Rücklauf
Green line	Brauchwasser Kalt
Pink line	Brauchwasser Warm
Light blue line	Solar Vorlauf
Light green line	Solar Rücklauf

Set Wärmepumpe mit Hydrobox
Schema WWB und HYW UK+MK

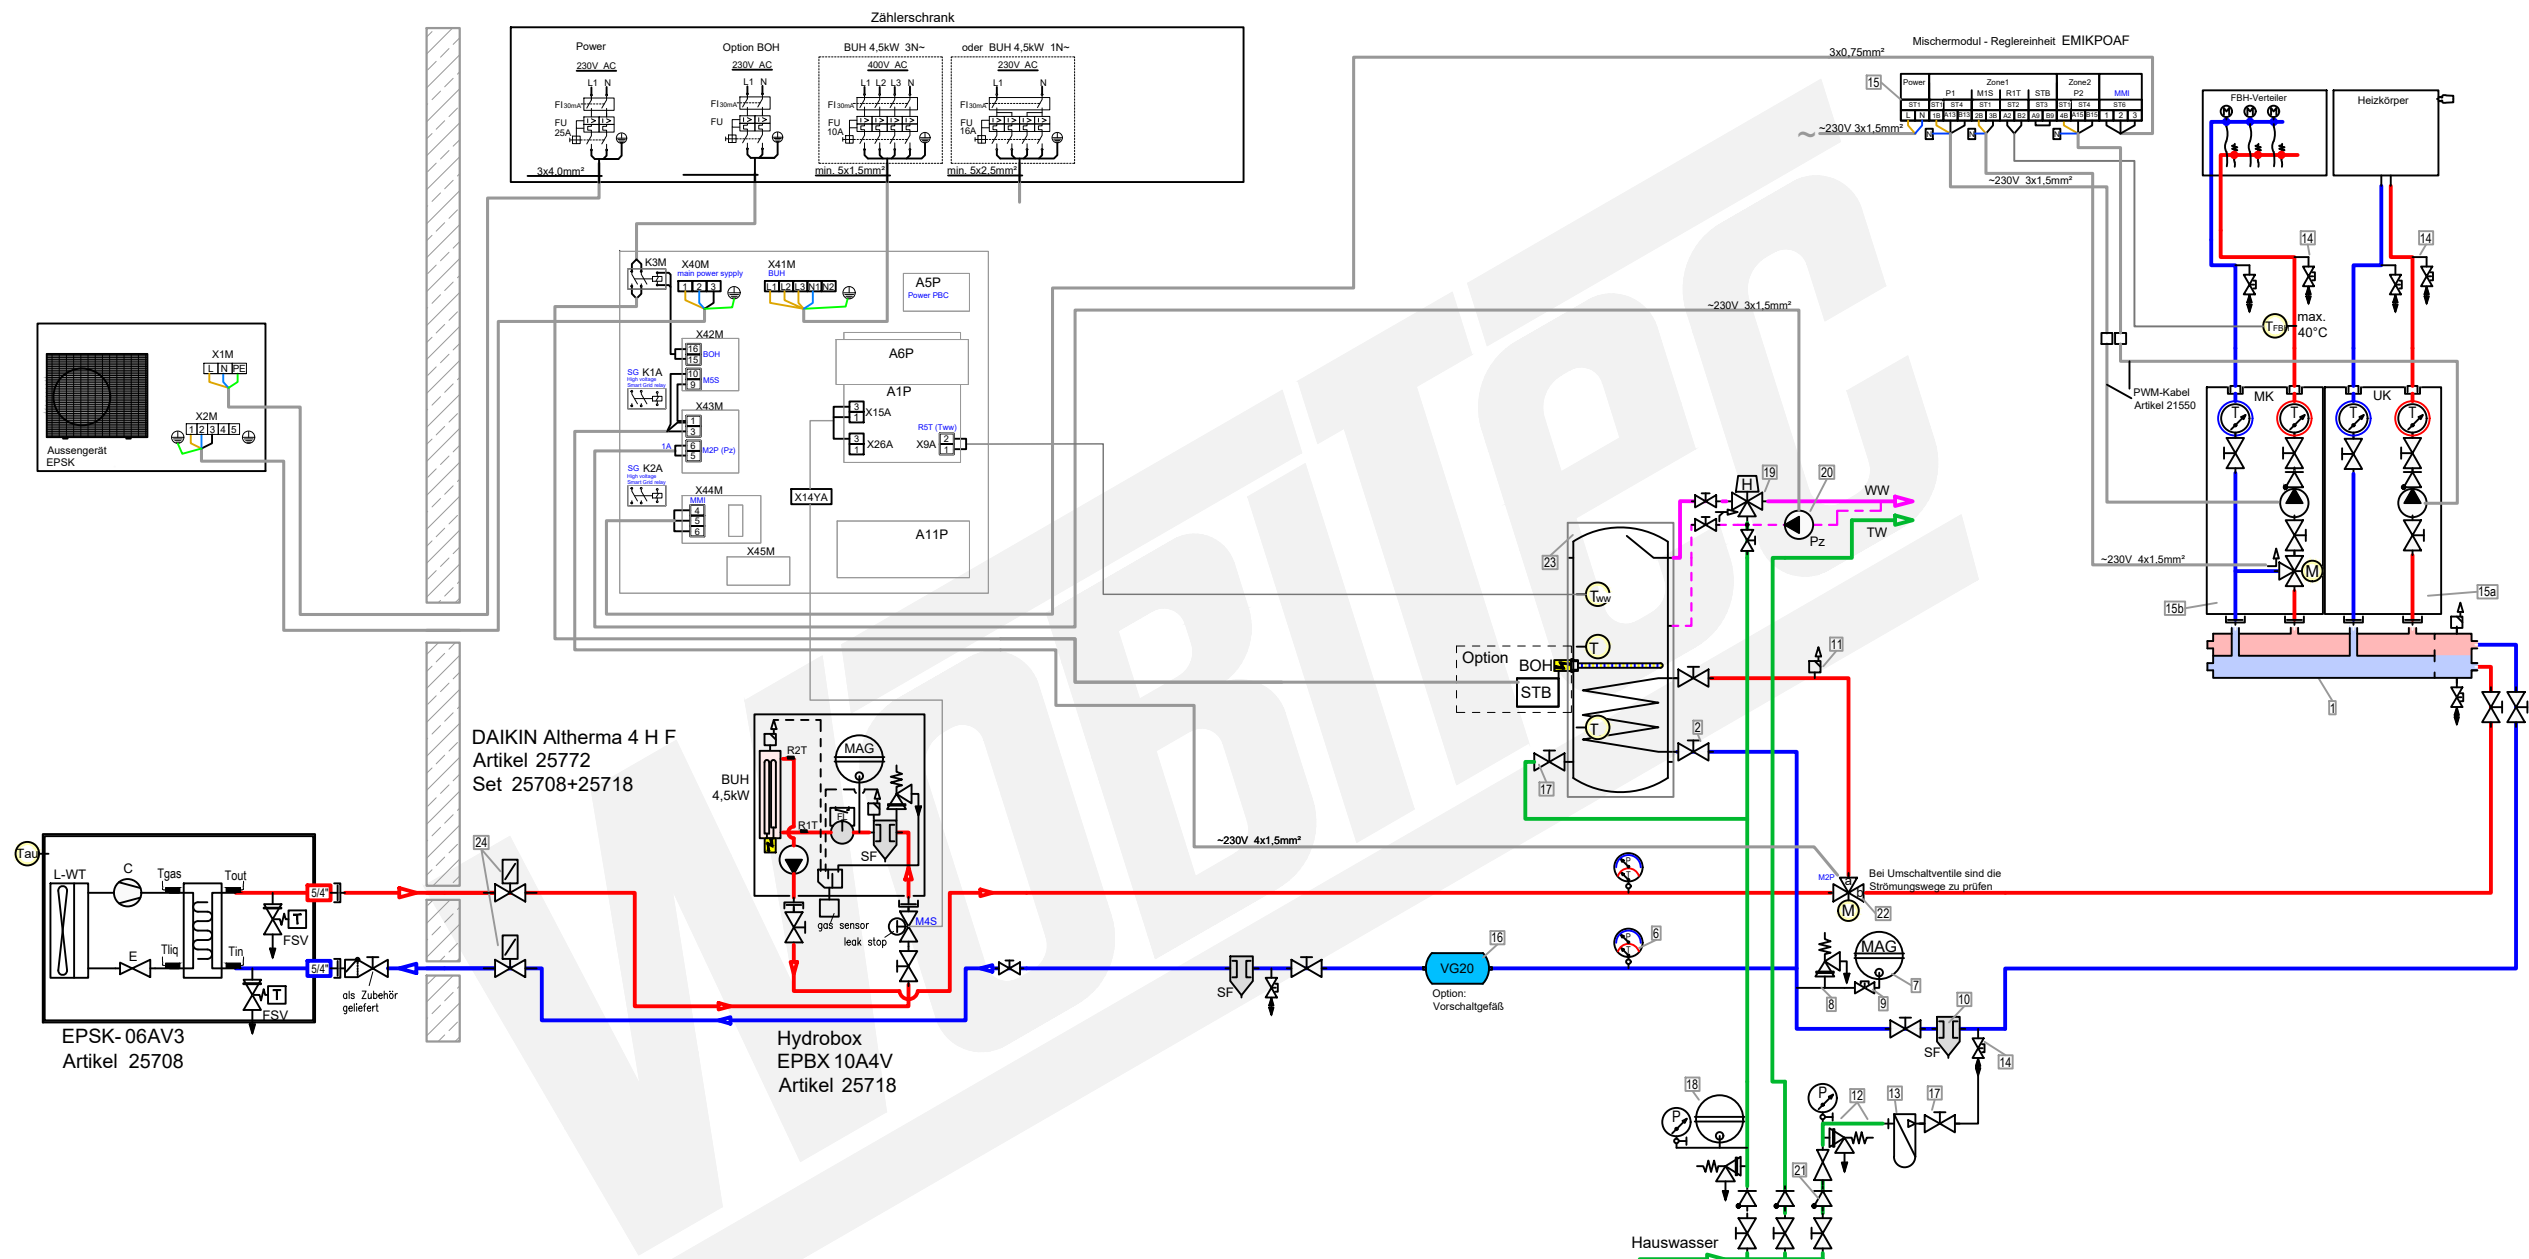


Zubehör Heizung

	Artikel
1 Heizkreisverteiler 2-fach mit integrierter hydraulischer Weiche 156078	20593
2 Heimeier Heizungskugelhahn Globo H Viega Pressanschluss 28 (DN25) 35 (DN32)	22595-002 22595-003
3 Heimeier Wärmedämmschale für Globo H, IG, Pressanschluss Heimeier HWS25 1" (DN25)	22609
4 Heimeier Thermometer für Globo Kugelhahn DN 10 - 32, blau	22603
5 Heimeier Thermometer für Globo Kugelhahn DN 10 - 32, rot	22602
6 AFRISO Thermo-Manometer TM 80 20/120C 0/4bar 1/2 radial m. Ventil	22580
7 Membran-Druckausdehnungsgefäß 1 Liter für Heizungsanlagen	
8 COSMO CASS500 Wellrohr 500mm 3/4" UW x 3/4" AG zum Anschluss des Ausdehnungsgefäßes	21769
9 TRINITY KV2020 Kappenventil 3/4" x 3/4" Messing mit KFE-Hahn	21766
10 Schlamm- und Magnetabscheider Flamco XStream Vent 5/4" (DN32)	19591
11 Ademco Schnellentlüfter E121 Messing 1/2" E121-1/2A	21724
12 TRINITY Sicherheitsgruppe Gehäuse Rotguss mit Druckminderer, DN15 - DN20 6 - 10 bar	23084-001
13 Optional: Wasseraufbereitungssystem Bambini. Zur Vollentsalzung von Leitungswasser.	20861
14 Flamco KFE-Kugelhahn 1/2" - Matt-Vernickelt mit Schlauchverschraubung F10638	21721
15 Heizkreis-Reglereinheit Daikin EMIKPOA	21663
15a Pumpengruppe für ungemischten Heizkreis Daikin UK 1" (DN25)	18335+21550
15b Pumpengruppe für gemischten Heizkreis Daikin MK 1" (DN25)	18334+21550
T-Fb T-Fühler für Niedertemperatur Heizkreis (Fußbodenheizung)	zub. 21663
16 Vorschaltgefäß Daikin PREVM2V25	25758

Zubehör Brauchwasser

	Artikel
17 Heimeier Trinkwasser Kugelhahn GLOBODP20 Viega Pressanschluss 22 mm x 22 mm DN 20	22587
18 Caleffi SiCalCenter Sicherheitscenter für geschlossene WW-Bereiter 3/4" 6 bar - AD 121 - max. 200l	22447
19 Zirkulationsset mit Thermostatischer VTR300	21668
20 Zirkulationspumpe DN15	
21 Rückschlagventil DN15	
22 3-Wege Umschaltventil für Warmwasser Daikin EKH3PART	20180
23 Trinkwasserspeicher mit 1 Wärmetauscher 1 Liter	
T-Tw T-Fühler für Warmwasser-Speicher Tww-Fühler Daikin EKH	zub. 20180
Zubehör Frostschutz	Artikel
24 2x Magnetventil FSA M-1-230-C (NC)	21645


LEGENDE

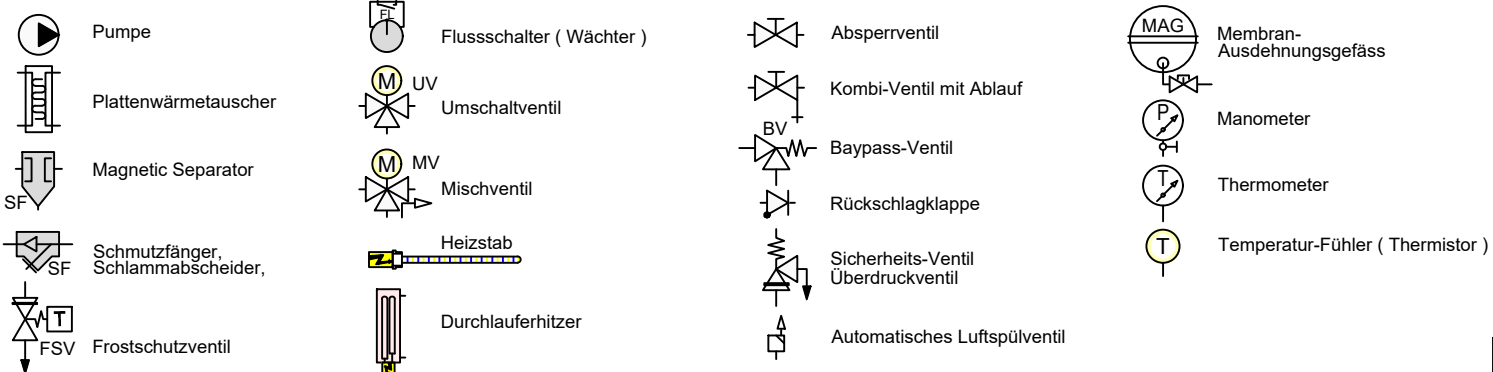

FARBE WP-Leitungen

- Heizung Vorlauf
- Heizung Rücklauf
- Brauchwasser Kalt
- Brauchwasser Warm
- Solar Vorlauf
- Solar Rücklauf

Set Wärmepumpe mit Hydrobox
Schema Standard UK+MK

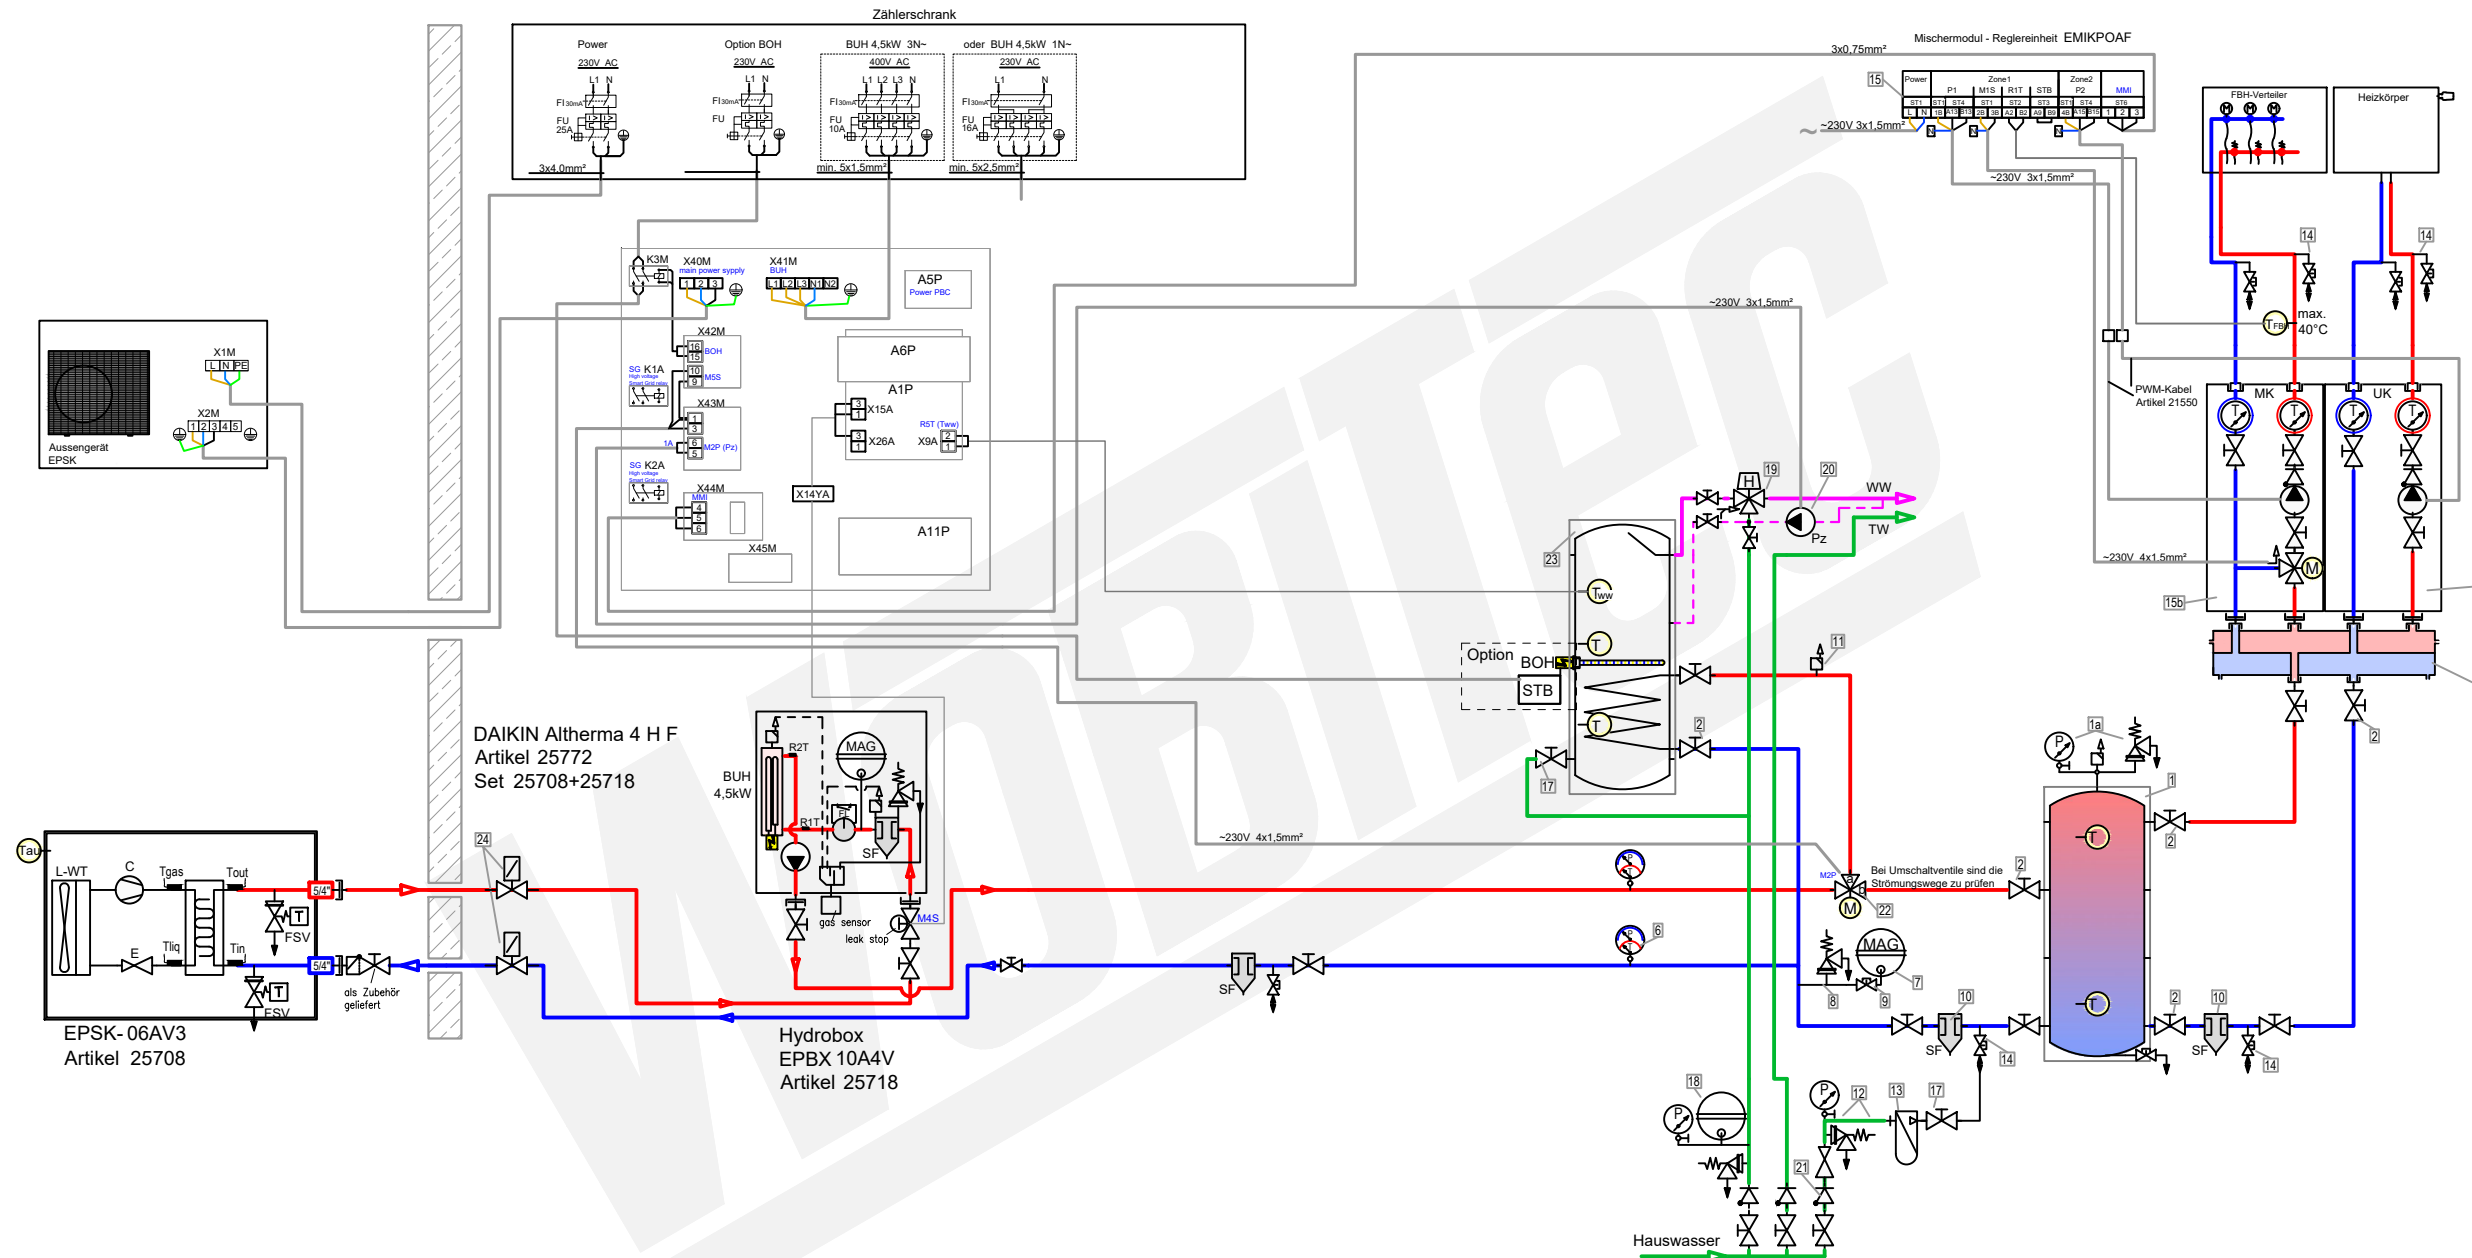

Zubehör Heizung		Artikel
1	Pufferspeicher L	
1a	Caleffi KGM25 Kesselgruppe 1" MS 58 bis 50 kW mit Armaturen und Isolierung. Temperaturfühler für Pufferspeicher	21861 kein
2	Heimeier Heizungskugelhahn Globo H Viega Pressanschluss 28 (DN25) 35 (DN32)	22595-002 22595-003
3	Heimeier Wärmedämmschale für Globo H, IG, Pressanschluss Heimeier HWS25 1" (DN25)	22609
4	Heimeier Thermometer für Globo Kugelhahn DN 10 - 32, blau	22603
5	Heimeier Thermometer für Globo Kugelhahn DN 10 - 32, rot	22602
6	AFRISO Thermo-Manometer TM 80 20/120C 0/4bar 1/2 radial m. Ventil	22580
7	Membran-Druckausdehnungsgefäß Liter für Heizungsanlagen	
8	COSMO CASS500 Wellrohr 500mm 3/4" UW x 3/4" AG zum Anschluss des Ausdehnungsgefäßes	21769
9	TRINNITY KV2020 Kappenventil 3/4" x 3/4" Messing mit KFE-Hahn	21766
10	Schlamm- und Magnetaabscheider Flamco XStream Vent 5/4" (DN32)	19591
11	Ademco Schnellentlüfter E121 Messing 1/2" E121-1/2A	21724
12	TRINNITY Sicherheitsgruppe Gehäuse Rotguss mit Druckminderer, DN15 - DN20 6 - 10 bar	23084-001
13	Optional: Wasseraufbereitungssystem Bambini. Zur Vollentsalzung von Leitungswasser.	20861
14	Flamco KFE-Kugelhahn 1/2" - Matt-Vernickelt mit Schlauchverschraubung F10638	21721
15	Heizkreis-Reglereinheit Daikin EMIKPOAF	21663
15a	Pumpengruppe für ungemischten Heizkreis Daikin UK 1" (DN25)	18335+21550
15b	Pumpengruppe für gemischten Heizkreis Daikin MK 1" (DN25)	18334+21550
15c	T-Fühler für Niedertemperatur Heizkreis (Fußbodenheizung)	zub.21663
15d	Verteilerbalken für Pumpengruppe LK 860 C/C90 1" 2-fach	25365
Zubehör Brauchwasser		Artikel
17	Heimeier Trinkwasser Kugelhahn GLOBODP20 Viega Pressanschluss 22 mm x 22 mm DN 20	22587
18	Caleffi SiCalCenter Sicherheitscenter für geschlossene WW-Bereiter 3/4" 6 bar - AD 12 I - max.200l	22447
19	Zirkulationsset mit Thermostatmischer VTR300	21668
20	Zirkulationspumpe DN15	
21	Rückschlagventil DN15	
22	3-Wege Umschaltventil für Warmwasser Daikin EKH3PART	20180
23	Trinkwasserspeicher mit 1 Wärmetauscher Liter	
23	T-Fühler für Warmwasser-Speicher Tww-Fühler Daikin EKH	zub.20180
Zubehör Frostschutz		Artikel
24	2x Magnetventil FSA M-1-230-C (NC)	21645

LEGENDE

Pumpe

Plattenwärmetauscher

Magnetic Separator

Schmutzfänger, Schlammabscheider,

Frostschutzventil

Flussschalter (Wächter)

UV

MV

Heizstab

Durchlauferhitzer

Absperventil

Kombi-Ventil mit Ablauf

BV

Baypass-Ventil

Rückschlagklappe

Sicherheits-Ventil Überdruckventil

Automatisches Luftspülventil

Membran-Ausdehnungsgefäß

Manometer


Thermometer

Temperatur-Fühler (Thermistor)


FARBE WP-Leitungen

- Heizung Vorlauf
- Heizung Rücklauf
- Brauchwasser Kalt
- Brauchwasser Warm
- Solar Vorlauf
- Solar Rücklauf

Set Wärmepumpe mit Hydrobox
Schema Standard UK+MK Bivalent-Solar mit WWB S2

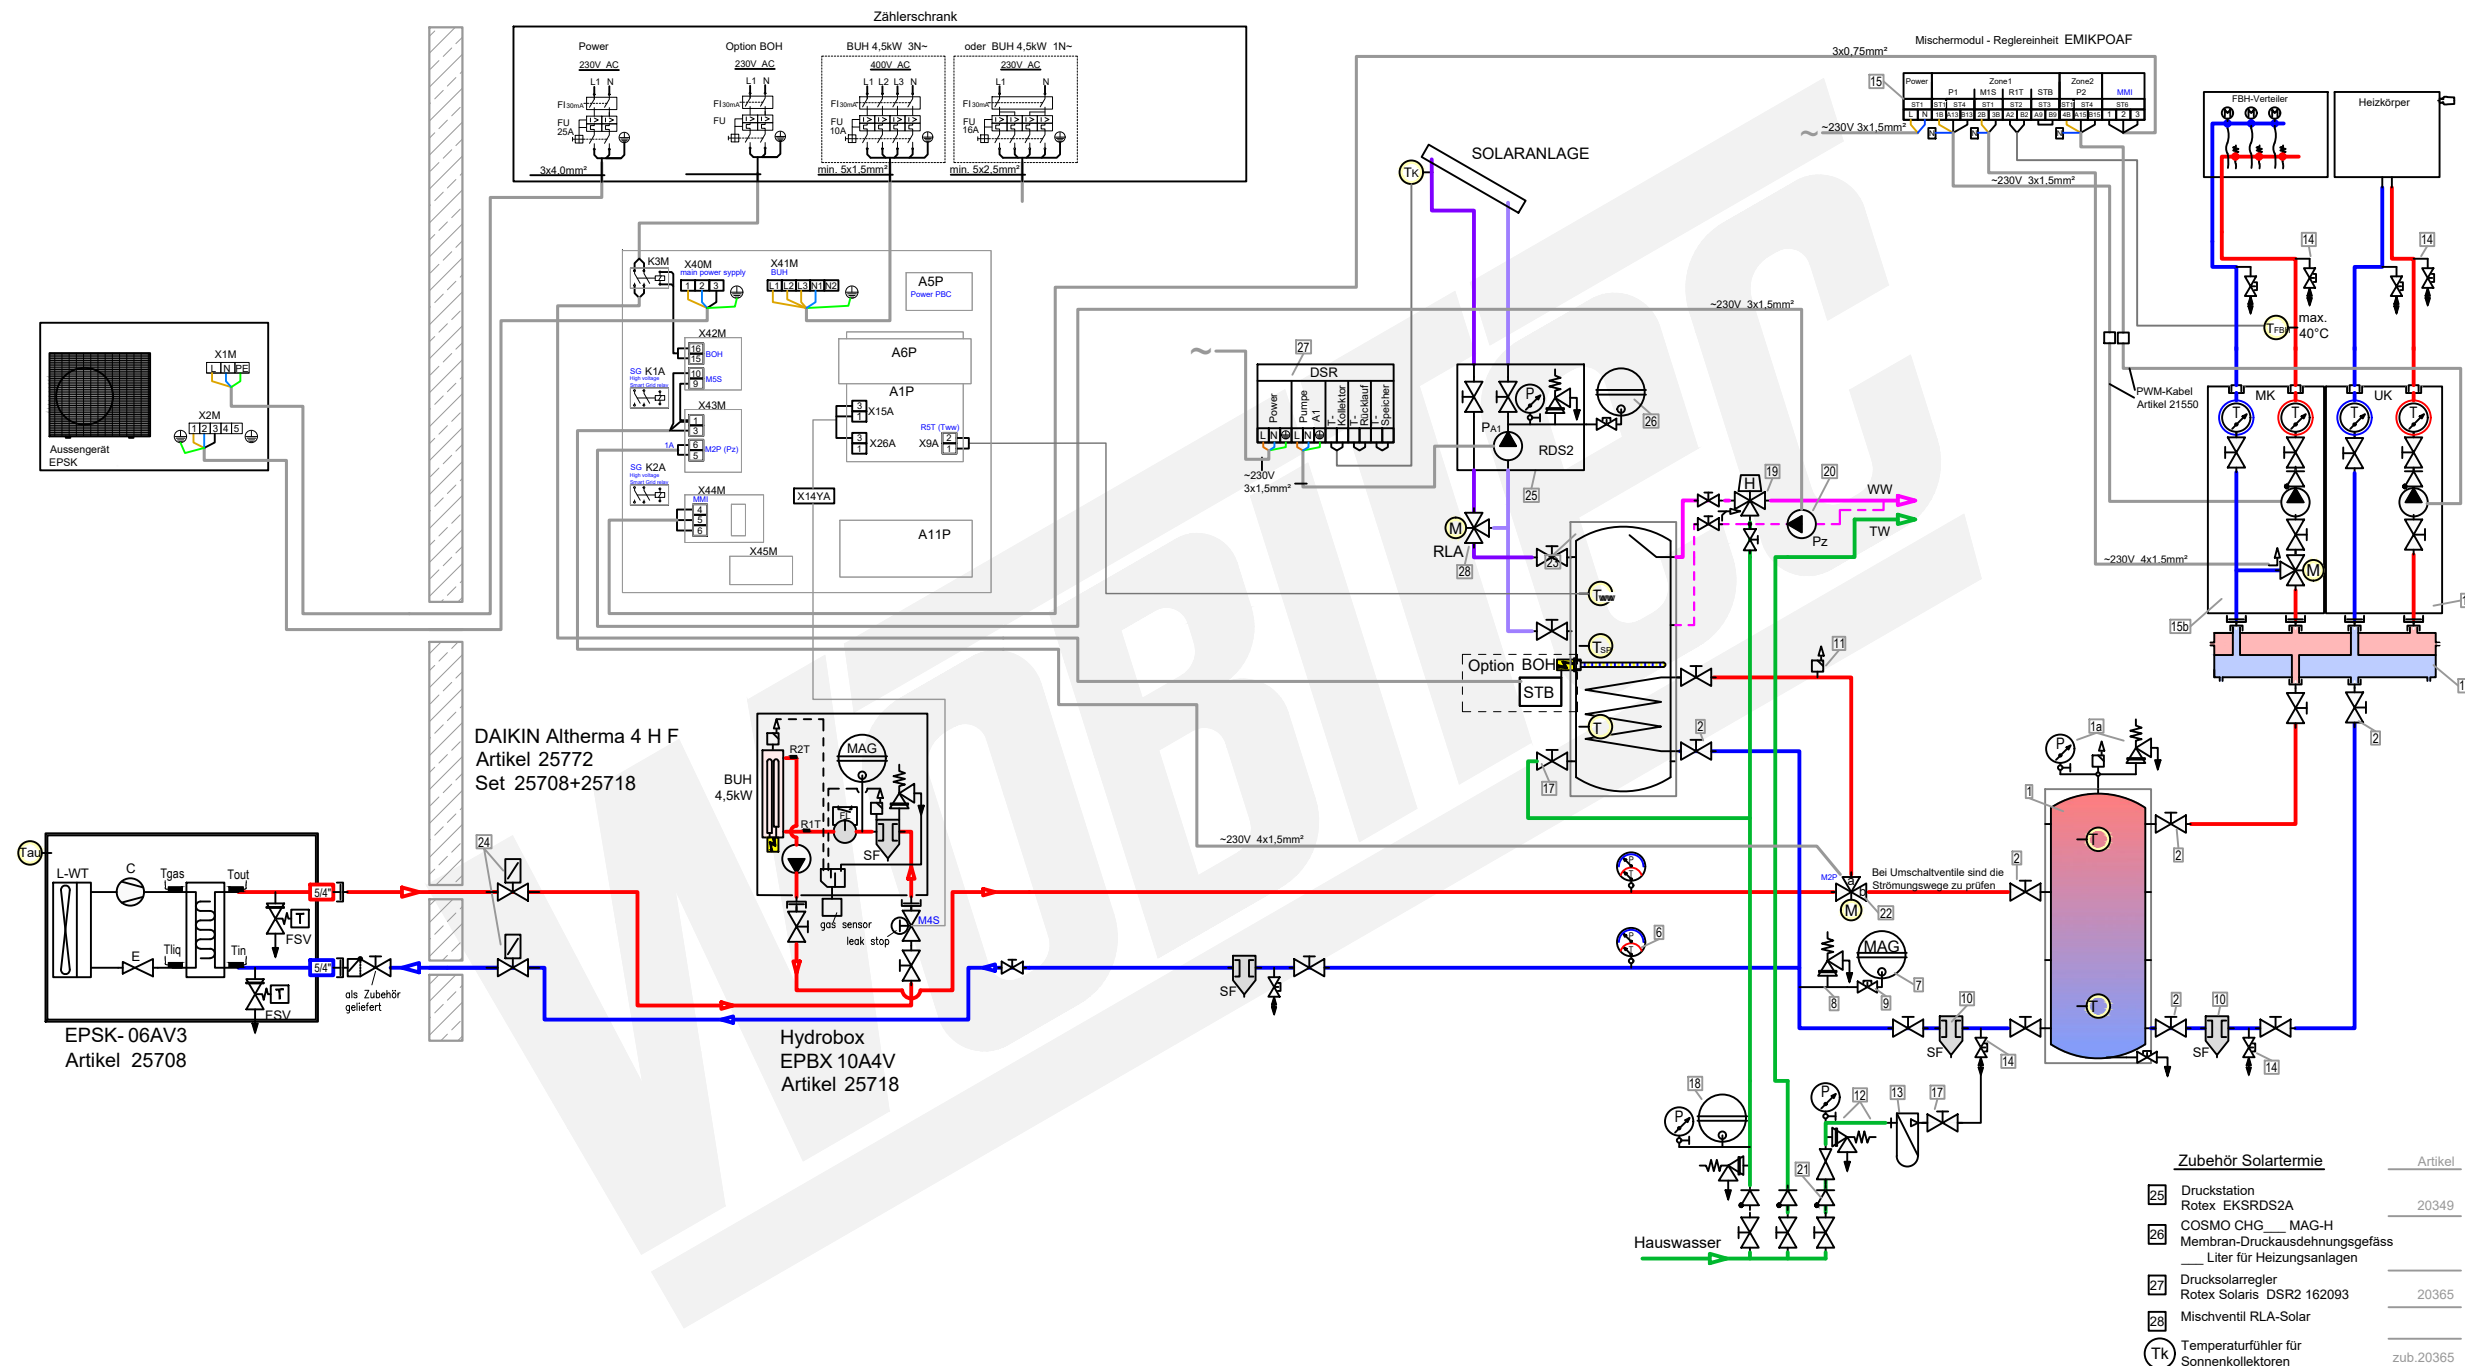

LEGENDE

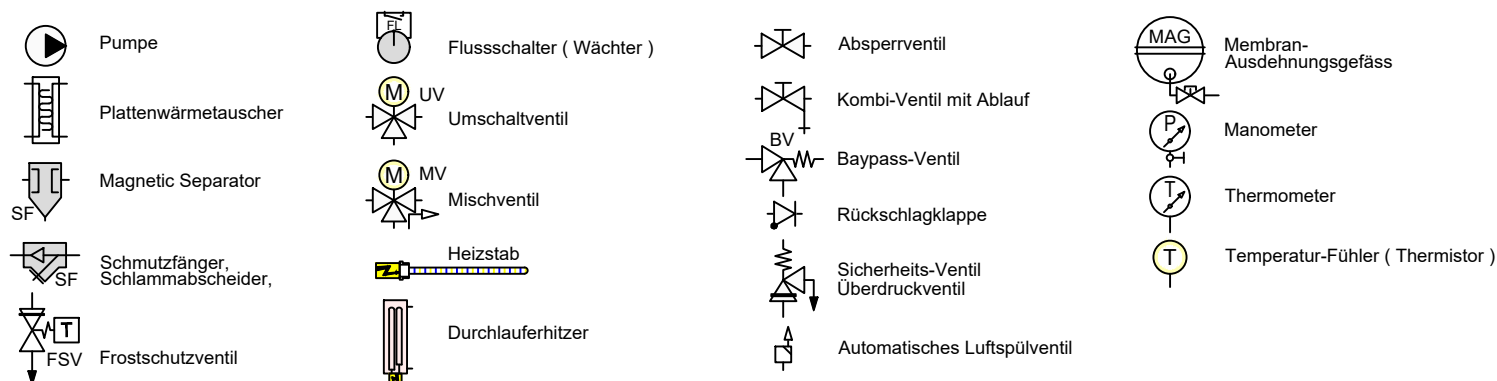

FARBE WP-Leitungen




<u>Zubehör Solartermie</u>		Artikel
25	Druckstation Rotex EKSRDS2A	20349
26	COSMO CHG___MAG-H Membran-Druckausdehnungsgefäß ___ Liter für Heizungsanlagen	
27	Drucksolarregler Rotex Solaris DSR2 162093	20365
28	Mischventil RLA-Solar	
Tk	Temperaturfühler für Sonnenkollektoren	zub.20365

Zubehör Heizung


	1	Pufferspeicher _____ L	
	1a	Caleffi KGM25 Kesselgruppe 1" MS 58 bis 50 kW mit Armaturen und Isolierung.	21861
	(T SP)	Temperaturfühler für Pufferspeicher	kein
	2	Heimeier Heizungskugelhahn Globo H Vega Pressanschluss 28 (DN25) 35 (DN32)	22595-002 22595-003
	3	Heimeier Wärmedämmschale für Globo H, IG, Pressanschluss Heimeier HW525 1" (DN25)	22609
	4	Heimeier Thermometer für Globo Kugelhahn DN 10 - 32, blau	22603
	5	Heimeier Thermometer für Globo Kugelhahn DN 10 - 32, rot	22602
	6	AFRISO Thermo-Manometer TM 80 20/120C 0/4bar 1/2 radial m. Ventili	22580
	7	Membran-Druckausdehnungsgefäß _____ Liter für Heizungsanlagen	
	8	COSMO CASS500 Wellrohr 500mm 3/4" UW x 3/4" AG zum Anschluss des Ausdehnungsgefäßes	21769
	9	TRINNITY KV2020 Kappenventil 3/4" x 3/4" Messing mit KFE-Hahn	21766
	10	Schlamm- und Magnetabscheider Flamco XStream Vent 5/4" (DN32)	19591
	11	Ademco Schnellentlüfter E121 Messing 1/2" E121-1/2A	21724
	12	TRINNITY Sicherungsgruppe Gehäuse Rotguss mit Druckminderer, DN15 - DN20 6 - 10 bar	23084-001
	13	Optional: Wasseraufbereitungssystem Bambini, Zur Volleinsatzung von Leitungswasser.	20861
	14	Flamco KFE-Kugelhahn 1/2" - Matt-Vernickelt mit Schlauchverschraubung F10638	21721
	15	Heizkreis-Reglereinheit Daikin EMIKPOA	21663
	15a	Pumpengruppe für ungemischten Heizkreis Daikin UK 1" (DN25)	18335+21550
	15b	Pumpengruppe für gemischten Heizkreis Daikin MK 1" (DN25)	18334+21550
	(T FBK)	T-Fühler für Niedertemperatur Heizkreis (Fußbodenheizung)	zub.21663
	16c	Verteilerbalken für Pumpengruppe LK 860 C/C90 1" 2-fach	25365
		Zubehör Brauchwasser	Artikel
	17	Heimeier Trinkwasser Kugelhahn GLOBOPD20 Vega Pressanschluss 22 mm x 22 mm DN 20	22587
	18	Caleffi S/CaI-Center Sicherheitscenter für geschlossene WW-Bereiter 3/4" 6 bar - AD 12 I - max.200l	22447
	19	Zirkulationsset mit Thermostatischer VTR300	21668
	20	Zirkulationspumpe DN15	
	21	Rückschlagventil DN15	
	22	3-Wege Umschaltventil für Warmwasser Daikin EKH Y3PART	20180
	23	Trinkwasserspeicher mit 1 Wärmetauscher Liter	
	(T WW)	T-Fühler für Warmwasser-Speicher Tww-Fühler Daikin EKH	zub.20180
		Zubehör Frostschutz	Artikel
	24	2x Magnetventil FSA M-1-230-C (NC)	21645

Set Wärmepumpe mit Hydrobox
Schema Standard Bivalent-Solar mit WWB S2

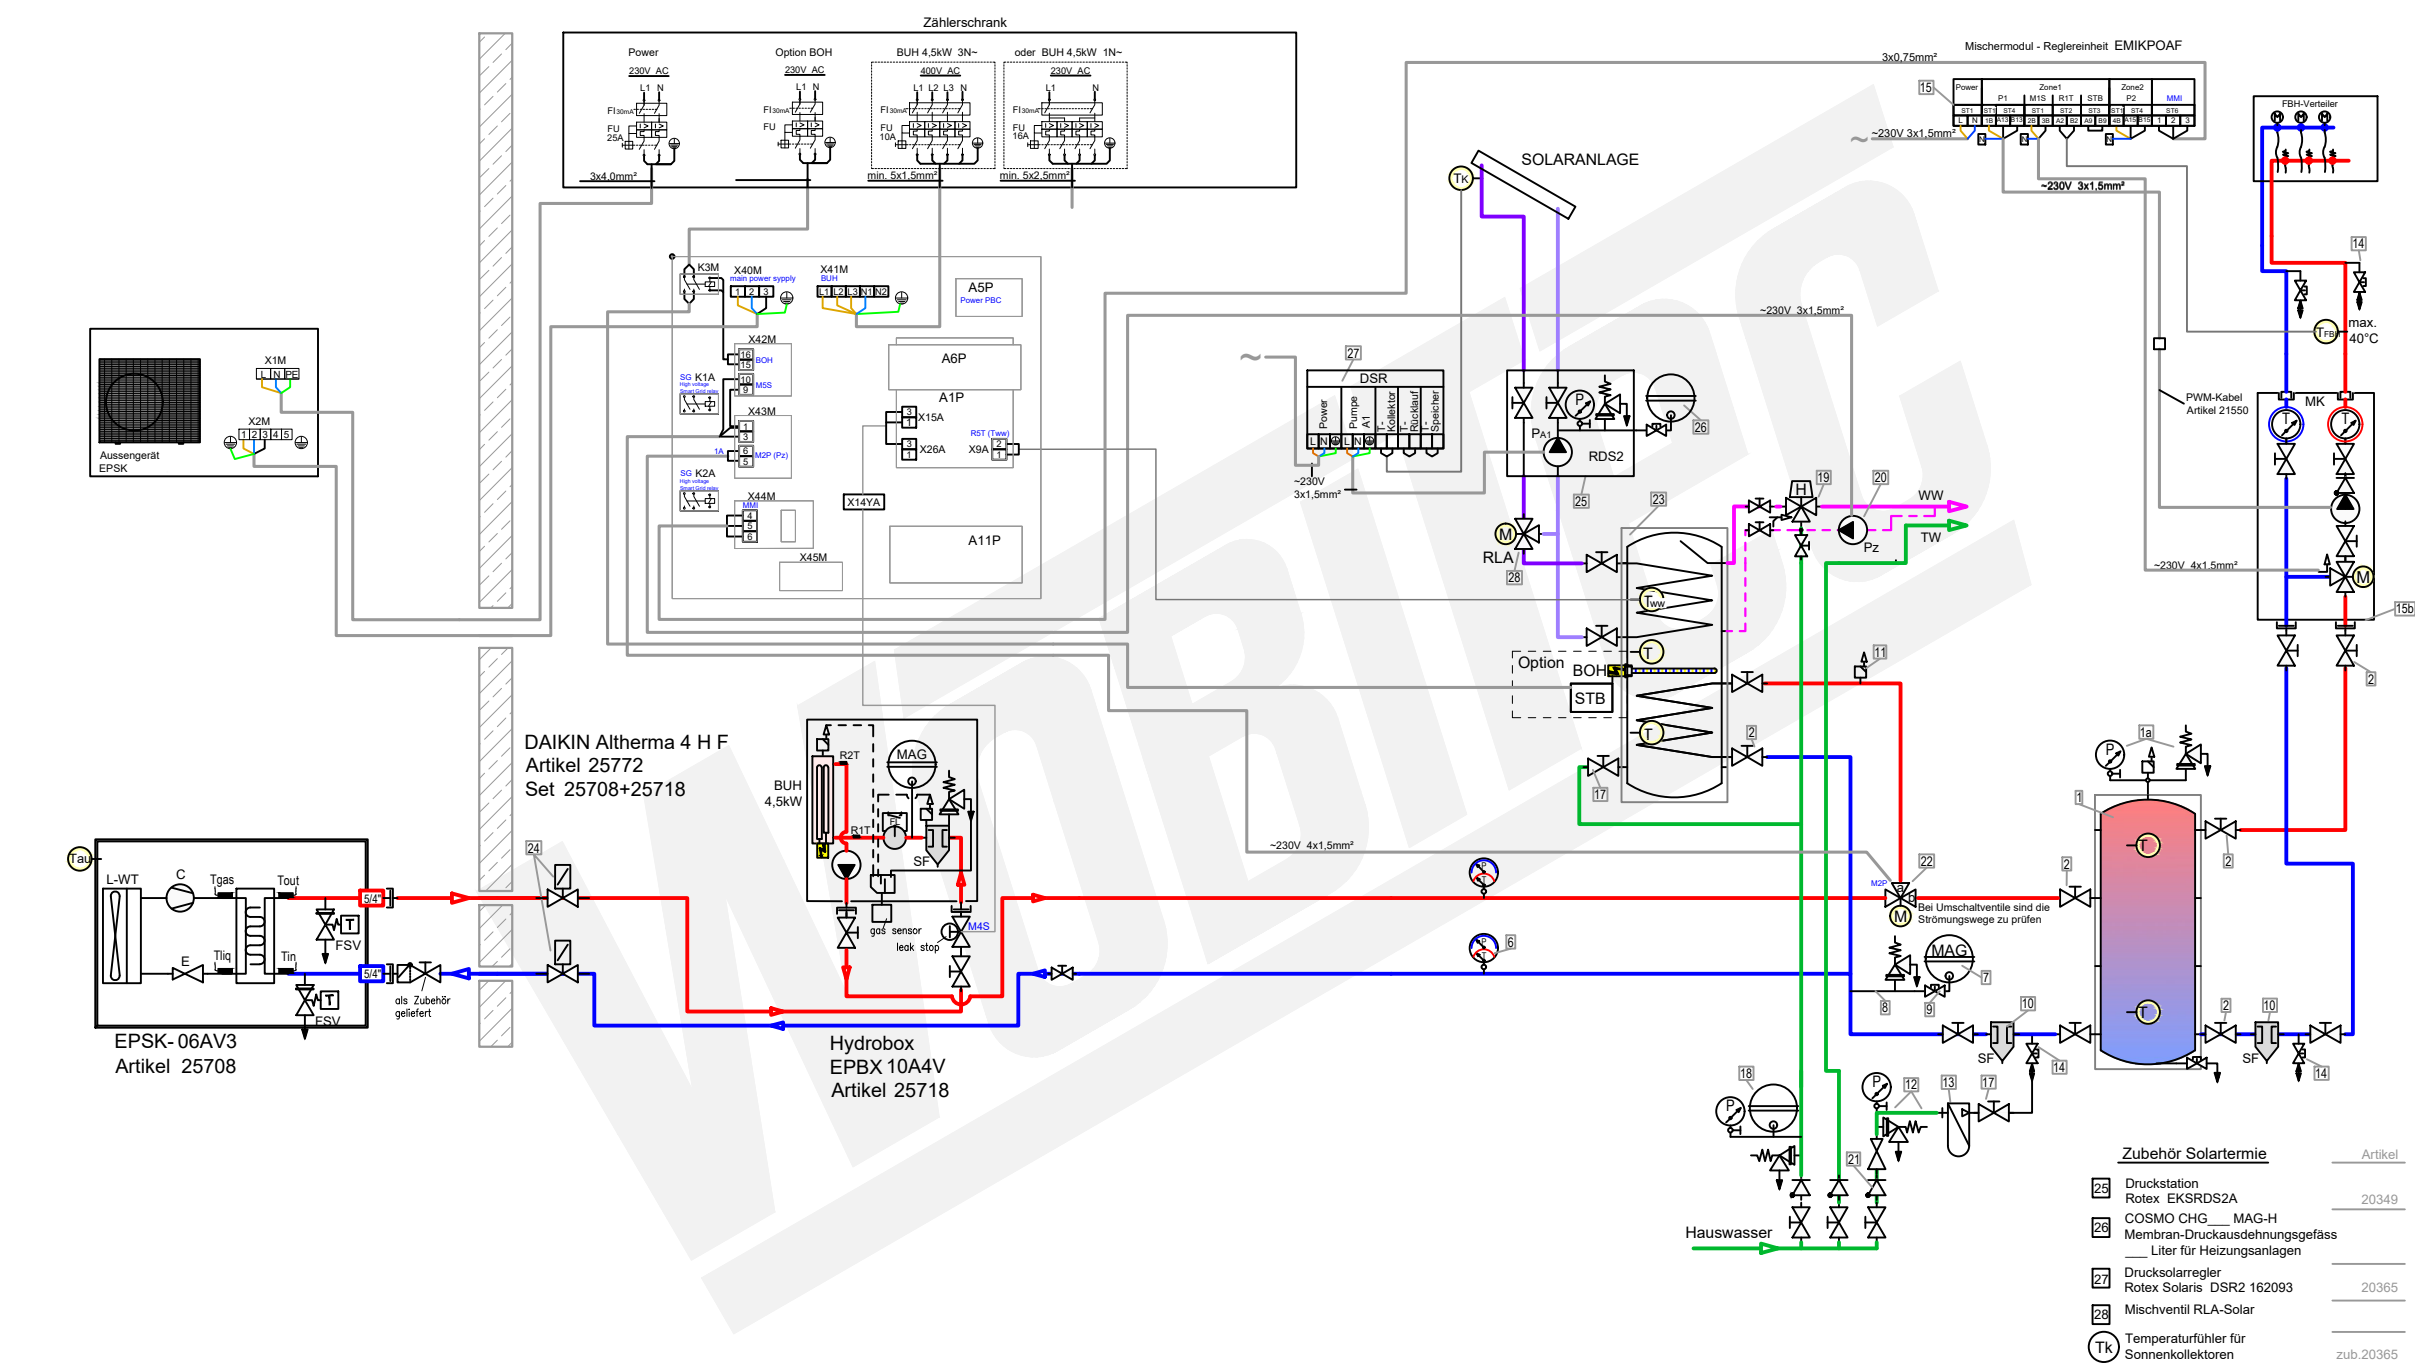


Zubehör Heizung		Artikel
1	Pufferspeicher ____ L	
1a	Caleffi KGM25 Kesselgruppe 1" MS 58 bis 50 kW mit Armaturen und Isolierung.	21861
T _{SP}	Temperaturfühler für Pufferspeicher	kein
2	Heimeier Heizungskugelhahn Globo H Viega Pressanschluss 28 (DN25) 35 (DN32)	22595-002 22595-003
3	Heimeier Wärmedämmschale für Globo H, IG, Pressanschluss Heimeier HWS25 1" (DN25)	22609
4	Heimeier Thermometer für Globo Kugelhahn DN 10 - 32, blau	22603
5	Heimeier Thermometer für Globo Kugelhahn DN 10 - 32, rot	22602
6	AFRISO Thermo-Manometer TM 80 20/120C 0/4bar 1/2 radial m. Ventil	22580
7	Membran-Druckausdehnungsgefäß ____ Liter für Heizungsanlagen	
8	COSMO CASS500 Wellrohr 500mm 3/4" UW x 3/4" AG zum Anschluss des Ausdehnungsgefäßes	21769
9	TRINNITY KV2020 Kappenventil 3/4" x 3/4" Messing mit KFE-Hahn	21766
10	Schlamm- und Magnetabscheider Flamco XStream Vent 5/4" (DN32)	19591
11	Ademco Schnellentlüfter E121 Messing 1/2" E121-1/2A	21724
12	TRINNITY Sicherheitsgruppe Gehäuse Rotguss mit Druckminderer, DN15 - DN20 6 - 10 bar	23084-001
13	Optional: Wasseraufbereitungssystem Bambini. Zur Vollentsalzung von Leitungswasser.	20861
14	Flamco KFE-Kugelhahn 1/2" - Matt-Vernickelt mit Schlauchverschraubung F10638	21721
15	Heizkreis-Reglereinheit Daikin EMIKPOA	21663
15b	Pumpengruppe für gemischten Heizkreis Daikin MK 1" (DN25)	18334+21550
T _{FBW}	T-Fühler für Niedertemperatur Heizkreis (Fußbodenheizung)	zub.21663
Zubehör Brauchwasser		Artikel
17	Heimeier Trinkwasser Kugelhahn GLOBODP20 Viega Pressanschluss 22 mm x 22 mm DN 20	22587
18	Caleffi SiCalCenter Sicherheitscenter für geschlossene WW-Bereiter 3/4" 6 bar - AD 12 l - max.200l	22447
19	Zirkulationsset mit Thermostatmischer VTR300	21668
20	Zirkulationspumpe DN15	
21	Rückschlagventil DN15	
22	3-Wege Umschaltventil für Warmwasser Daikin EKHY3PART	20180
23	Trinkwasserspeicher mit 2 Wärmetauscher	Liter
T _{WW}	T-Fühler für Warmwasser-Speicher Tww-Fühler Daikin EKH	zub.20180
Zubehör Frostschutz		Artikel
24	2x Magnetventil FSA M-1-230-C (NC)	21645

LEGENDE

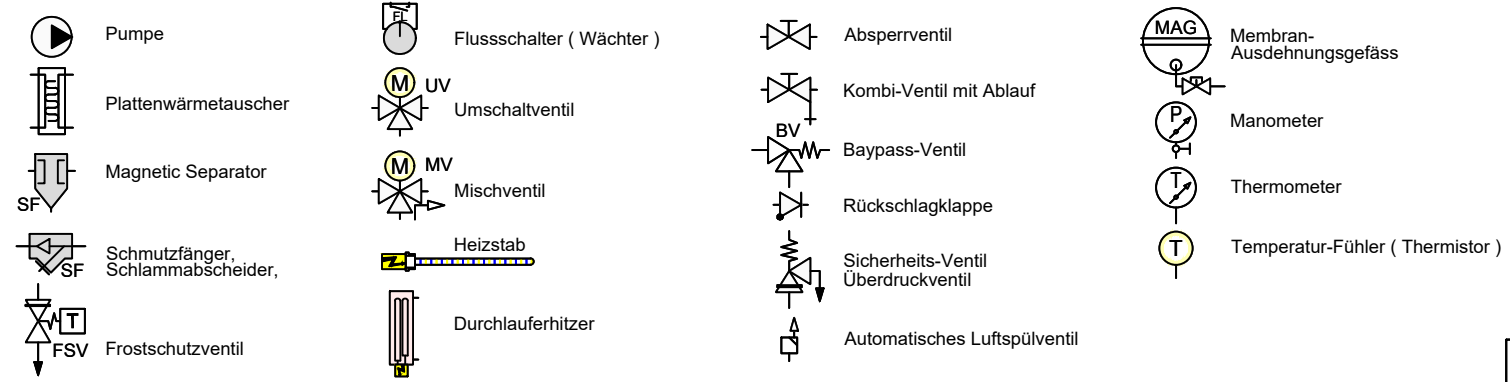

FARBE WP-Leitungen	
Red	Heizung Vorlauf
Blue	Heizung Rücklauf
Green	Brauchwasser Kalt
Pink	Brauchwasser Warm
Light Blue	Solar Vorlauf
Light Green	Solar Rücklauf


Set Wärmepumpe mit Hydrobox
Schema Standard mit Frischwasserstation

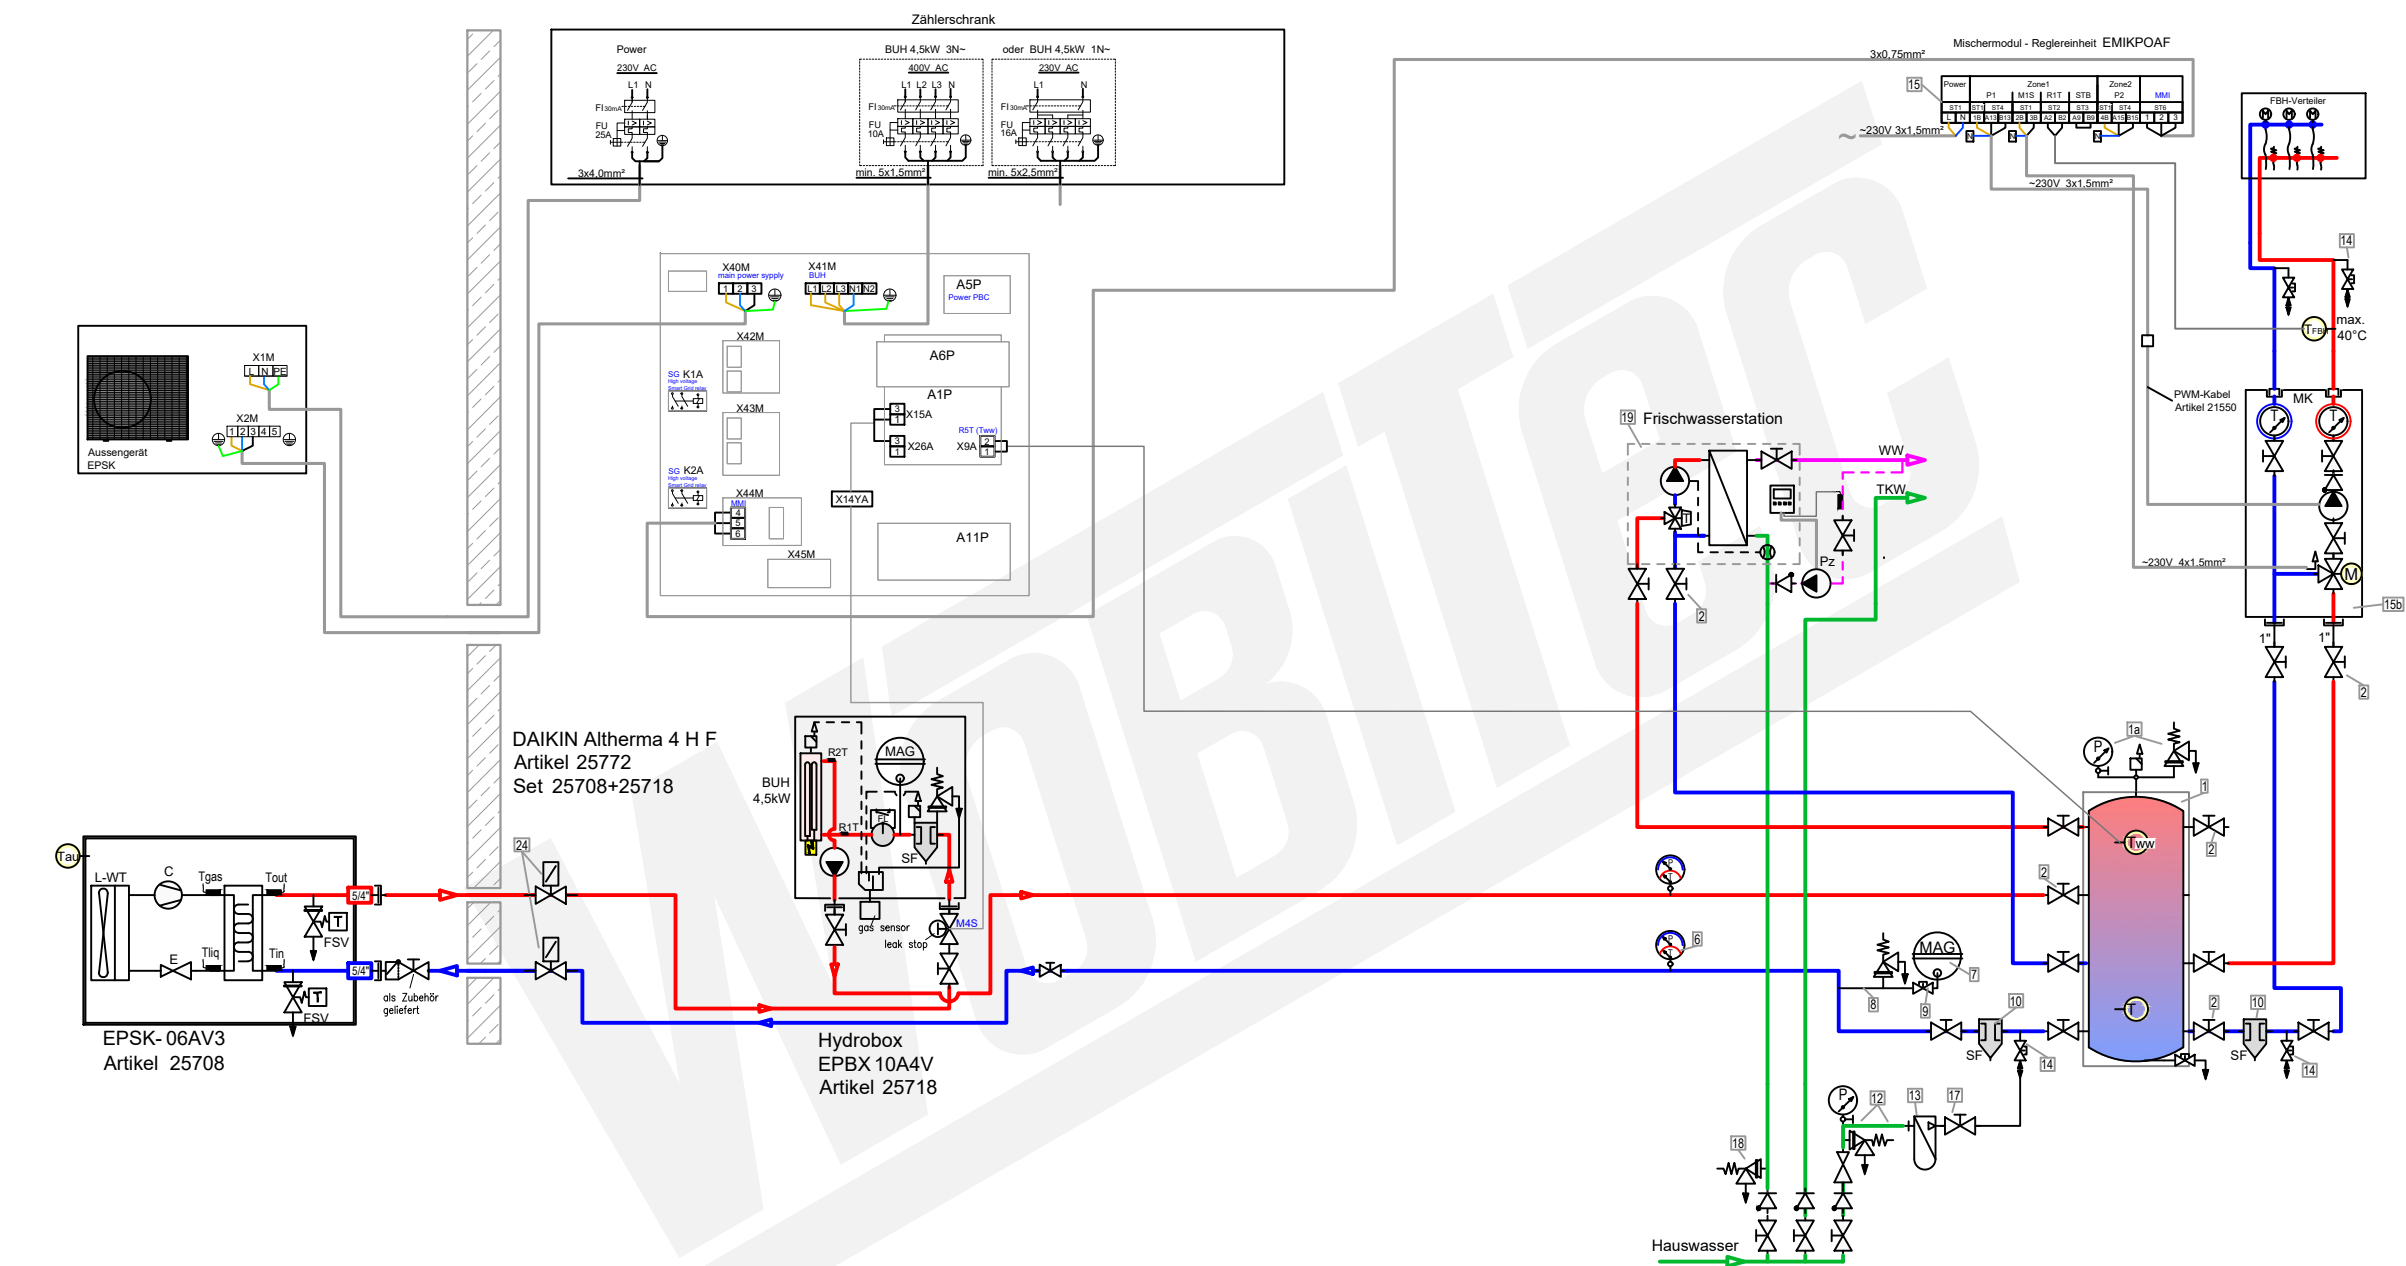

Zubehör Heizung

	Artikel
1 Pufferspeicher L	
1a Caleffi KGM25 Kesselgruppe 1" MS 58 bis 50 kW mit Armaturen und Isolierung.	21861
Tsp Temperaturfühler für Pufferspeicher	kein
2 Heimeier Heizungskugelhahn Globo H Viega Pressanschluss 28 (DN25) 35 (DN32)	22595-002 22595-003
3 Heimeier Wärmedämmschale für Globo H, IG, Pressanschluss Heimeier HWS25 1" (DN25)	22609
4 Heimeier Thermometer für Globo Kugelhahn DN 10 - 32, blau	22603
5 Heimeier Thermometer für Globo Kugelhahn DN 10 - 32, rot	22602
6 AFRISO Thermo-Manometer TM 80 20/120C 0/4bar 1/2 radial m. Ventil	22580
7 Membran-Druckausdehnungsgefäß Liter für Heizungsanlagen	
8 COSMO CASS500 Wellrohr 500mm 3/4" UW x 3/4" AG zum Anschluss des Ausdehnungsgefäßes	21769
9 TRINNITY KV2020 Kappenventil 3/4" x 3/4" Messing mit KFE-Hahn	21766
10 Schlamm- und Magnetabscheider Flamco XStream Vent 5/4" (DN32)	19591
11 Ademco Schnellentlüfter E121 Messing 1/2" E121-1/2A	21724
12 TRINNITY Sicherheitsgruppe Gehäuse Rotguss mit Druckminderer, DN15 - DN20 6 - 10 bar	23084-001
13 Optional: Wasseraufbereitungssystem Bambini. Zur Volllentsalzung von Leitungswasser.	20861
14 Flamco KFE-Kugelhahn 1/2" - Matt-Vernickelt mit Schlauchverschraubung F10638	21721
15 Heizkreis-Reglereinheit Daikin EMIKPOA	21663
15b Pumpengruppe für gemischten Heizkreis Daikin MK 1" (DN25)	18334+21550
TFB T-Fühler für Niedertemperatur Heizkreis (Fussbodenheizung)	zub.21663
Zubehör Brauchwasser	
17 Heimeier Trinkwasser Kugelhahn GLOBODP20 Viega Pressanschluss 22 mm x 22 mm DN 20	22587
18 TRINNITY SV-TR Membran-Sicherheitsventil Messing 1/2" x 3/4" 4 - 10 bar	22987-001
19 Frischwasserstation	
TFW T-Fühler für Warmwasser-Speicher Tww-Fühler Daikin EKH	zub.20180
Zubehör Frostschutz	
24 2x Magnetventil FSA M-1-230-C (NC)	21645


LEGENDE

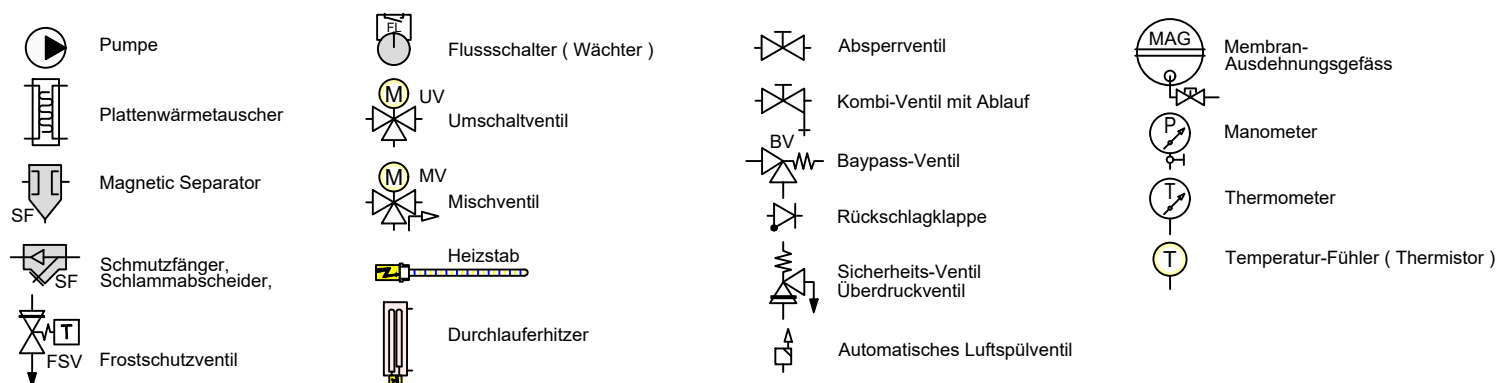

FARBE WP-Leitungen

- Heizung Vorlauf
- Heizung Rücklauf
- Brauchwasser Kalt
- Brauchwasser Warm
- Solar Vorlauf
- Solar Rücklauf

Set Wärmepumpe mit Hydrobox
Schema Standard mit Hygien-Kombispeicher

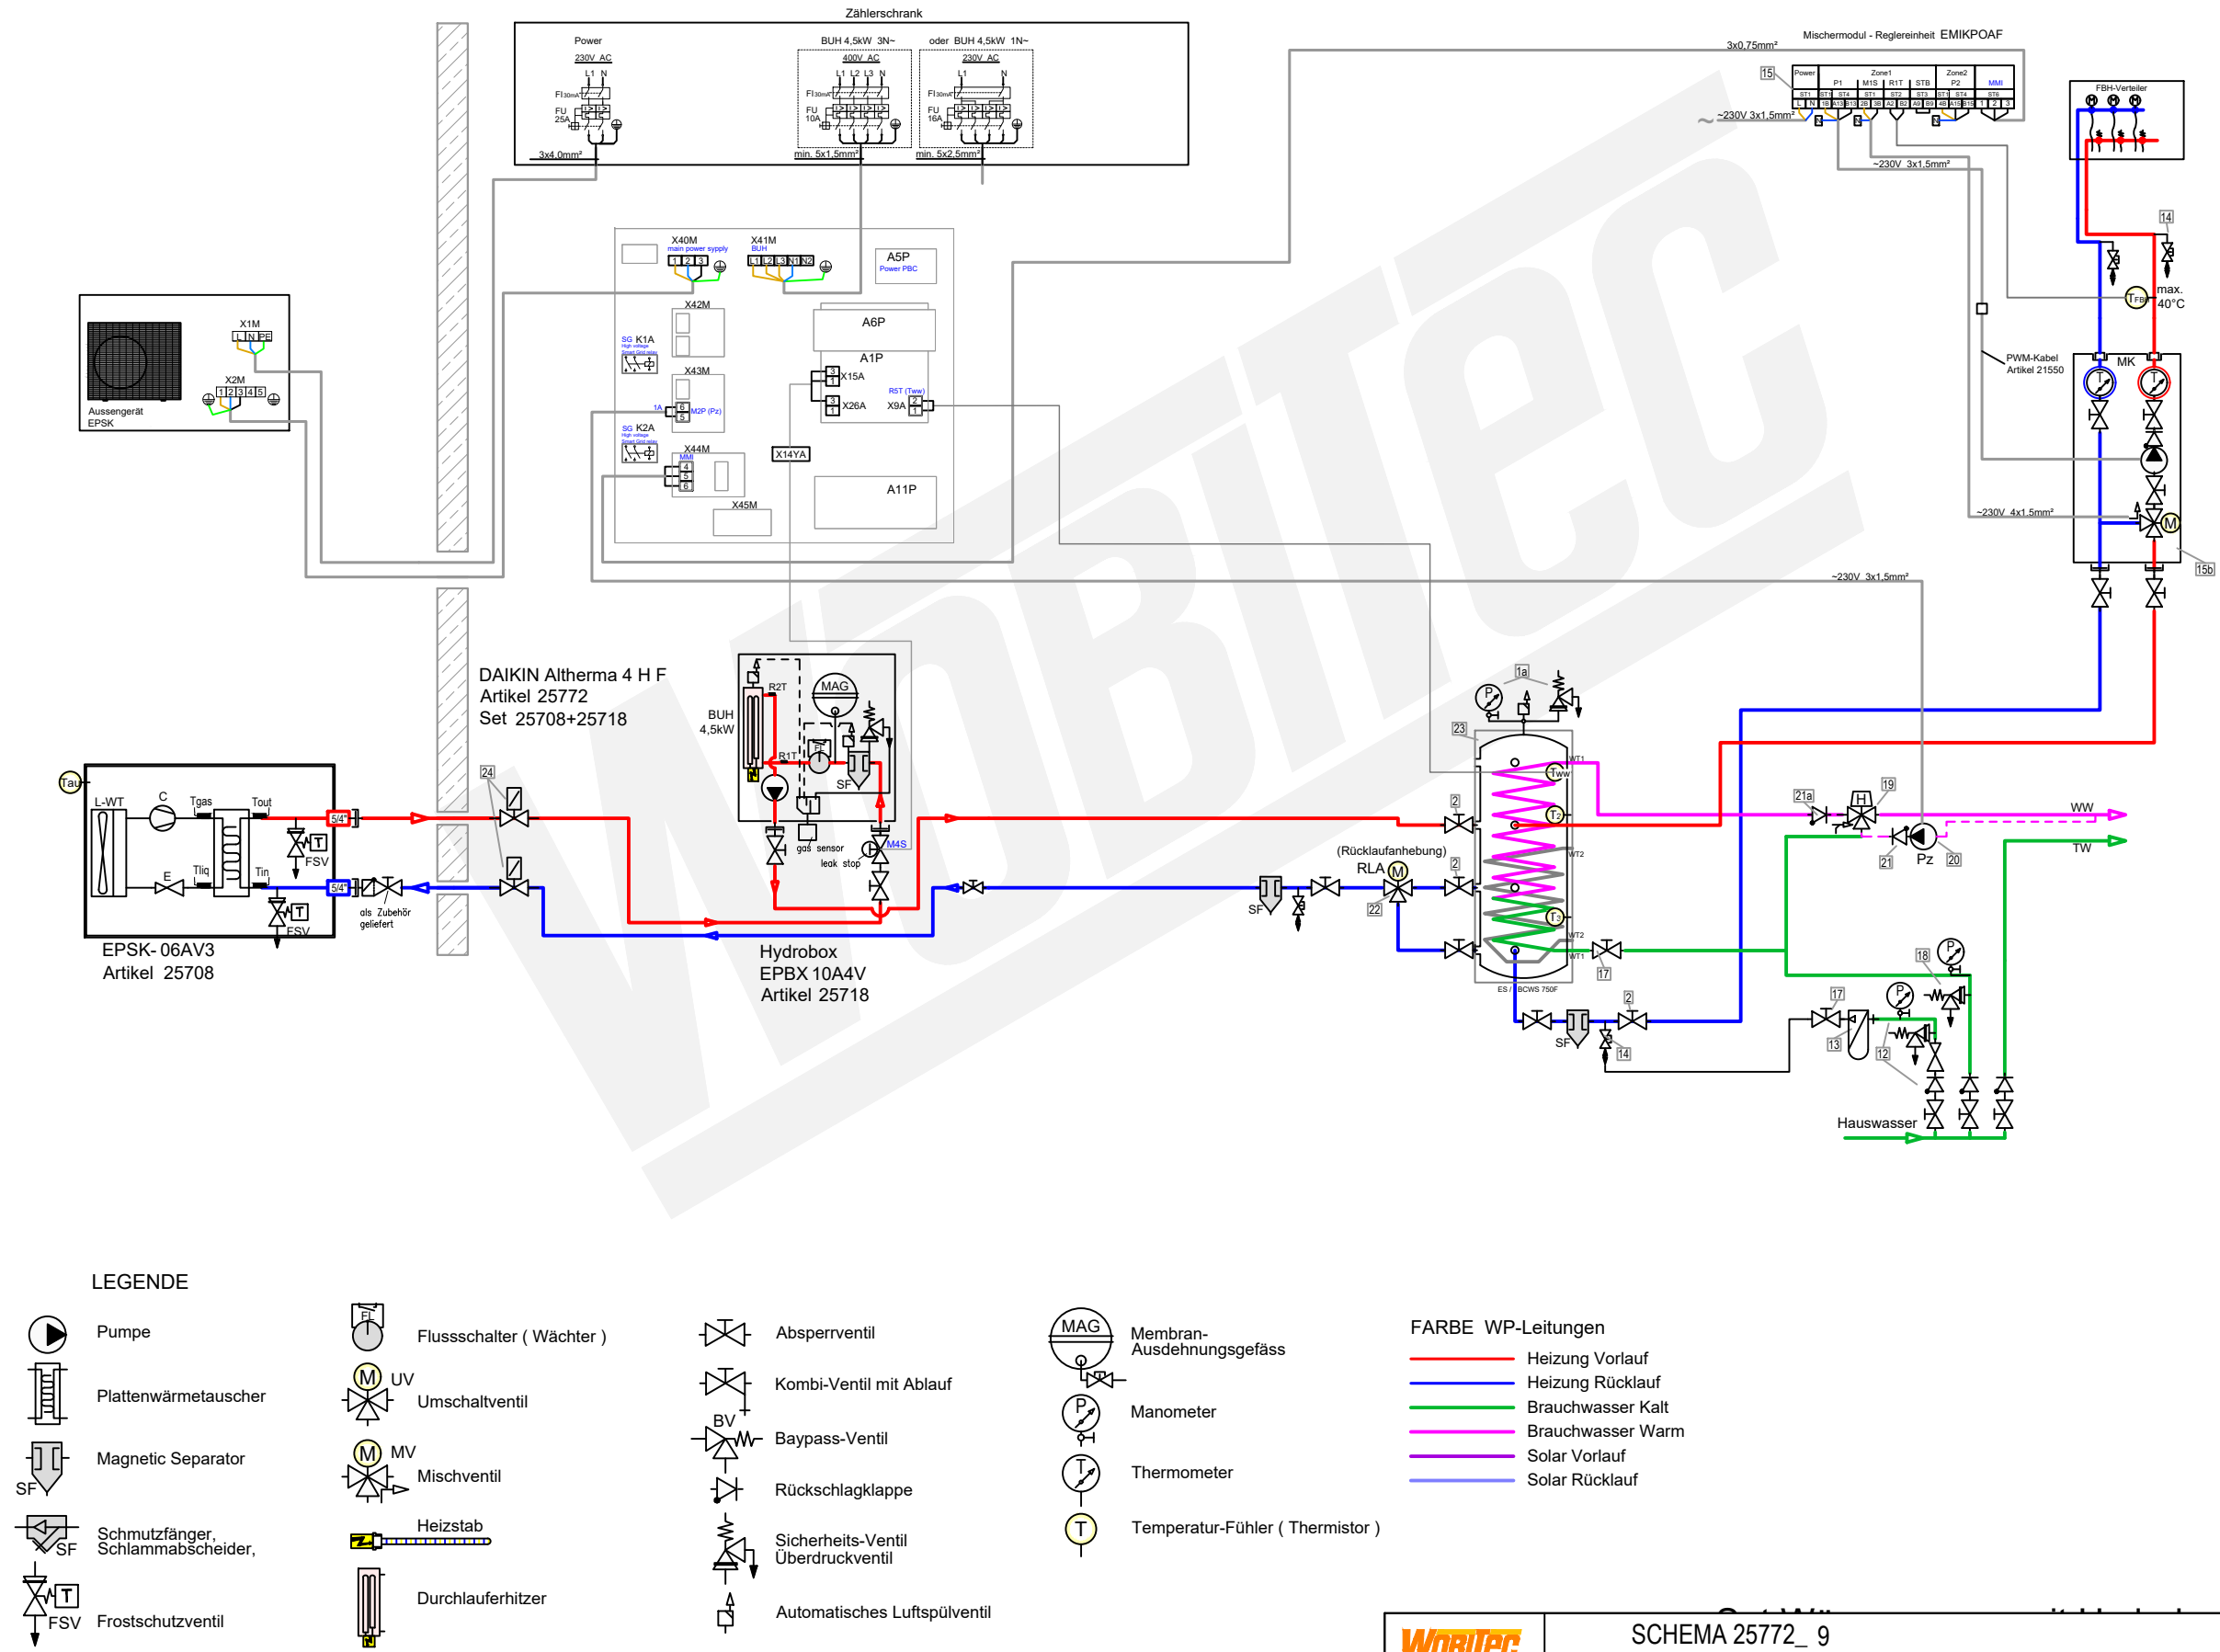

Zubehör Heizung		Artikel
1	Pufferspeicher _____ L	
1a	Caleffi KGM25 Kesselgruppe 1" MS 58 bis 50 kW mit Armaturen und Isolierung.	21861
T _{sp}	Temperaturfühler für Pufferspeicher	kein
2	Heimeier Heizungskugelhahn Globo H Viega Pressanschluss 28 (DN25) 35 (DN32)	22595-002 22595-003
3	Heimeier Wärmedämmschale für Globo H, IG, Pressanschluss Heimeier HWS25 1" (DN25)	22609
4	Heimeier Thermometer für Globo Kugelhahn DN 10 - 32, blau	22603
5	Heimeier Thermometer für Globo Kugelhahn DN 10 - 32, rot	22602
6	AFRISO Thermo-Manometer TM 80 20/120C 0/4bar 1/2 radial m. Ventil	22580
7	Membran-Druckausdehnungsgefäß _____ Liter für Heizungsanlagen	
8	COSMO CASS500 Wellrohr 500mm 3/4" UW x 3/4" AG zum Anschluss des Ausdehnungsgefäßes	21769
9	TRINITY KV2020 Kappenventil 3/4" x 3/4" Messing mit KFE-Hahn	21766
10	Schlamm- und Magnetabscheider Flamco XStream Vent 5/4" (DN32)	19591
11	Ademco Schnellentlüfter E121 Messing 1/2" E121-1/2A	21724
12	TRINITY Sicherheitsgruppe Gehäuse Rotguss mit Druckminderer, DN15 - DN20 6 - 10 bar	23084-001
13	Optional: Wasseraufbereitungssystem Bambini. Zur Vollentsalzung von Leitungswasser.	20861
14	Flamco KFE-Kugelhahn 1/2" - Matt-Vernickelt mit Schlauchverschraubung F10638	21721
15	Heizkreis-Reglereinheit Daikin EMIKPOA	21663
15b	Pumpengruppe für gemischten Heizkreis Daikin MK 1" (DN25)	18334+21550
T _{FBH}	T-Fühler für Niedertemperatur Heizkreis (Fußbodenheizung)	zub.21663
Zubehör Brauchwasser		Artikel
17	Heimeier Trinkwasser Kugelhahn GLOBODP20 Viega Pressanschluss 22 mm x 22 mm DN 20	22587
18	TRINITY SV-TR Membran-Sicherheitsventil Messing 1/2" x 3/4" 4 - 10 bar	22987-001
19	Thermostatmischer DN20	20358
20	Zirkulationspumpe DN15	
21	Rückschlagventil DN15	
21a	Rückschlagventil DN20	
23	Hygien-Warmwasserbereiter	
T _{WW}	T-Fühler für Warmwasser-Speicher Tww-Fühler Daikin EKH	zub.20180
Zubehör Frostschutz		Artikel
24	2x Magnetventil FSA M-1-230-C (NC)	21645

LEGENDE

Pumpe

Plattenwärmetauscher

Magnetic Separator

Schmutzfänger, Schlammabscheider,

Frostschutzventil

Flussschalter (Wächter)

UV

MV

Heizstab

Durchlauferhitzer

Absperrventil

Kombi-Ventil mit Ablauf

Bypass-Ventil

Rückschlagklappe

Sicherheits-Ventil

Automatisches Luftspülventil

Membran-Ausdehnungsgefäß

Manometer


Thermometer

Temperatur-Fühler (Thermistor)

FARBE WP-Leitungen

- Heizung Vorlauf
- Heizung Rücklauf
- Brauchwasser Kalt
- Brauchwasser Warm
- Solar Vorlauf
- Solar Rücklauf

Set Wärmepumpe mit Hydrobox Schema Bivalent-Solar Schichtenspeicher mit Frischwasserstation

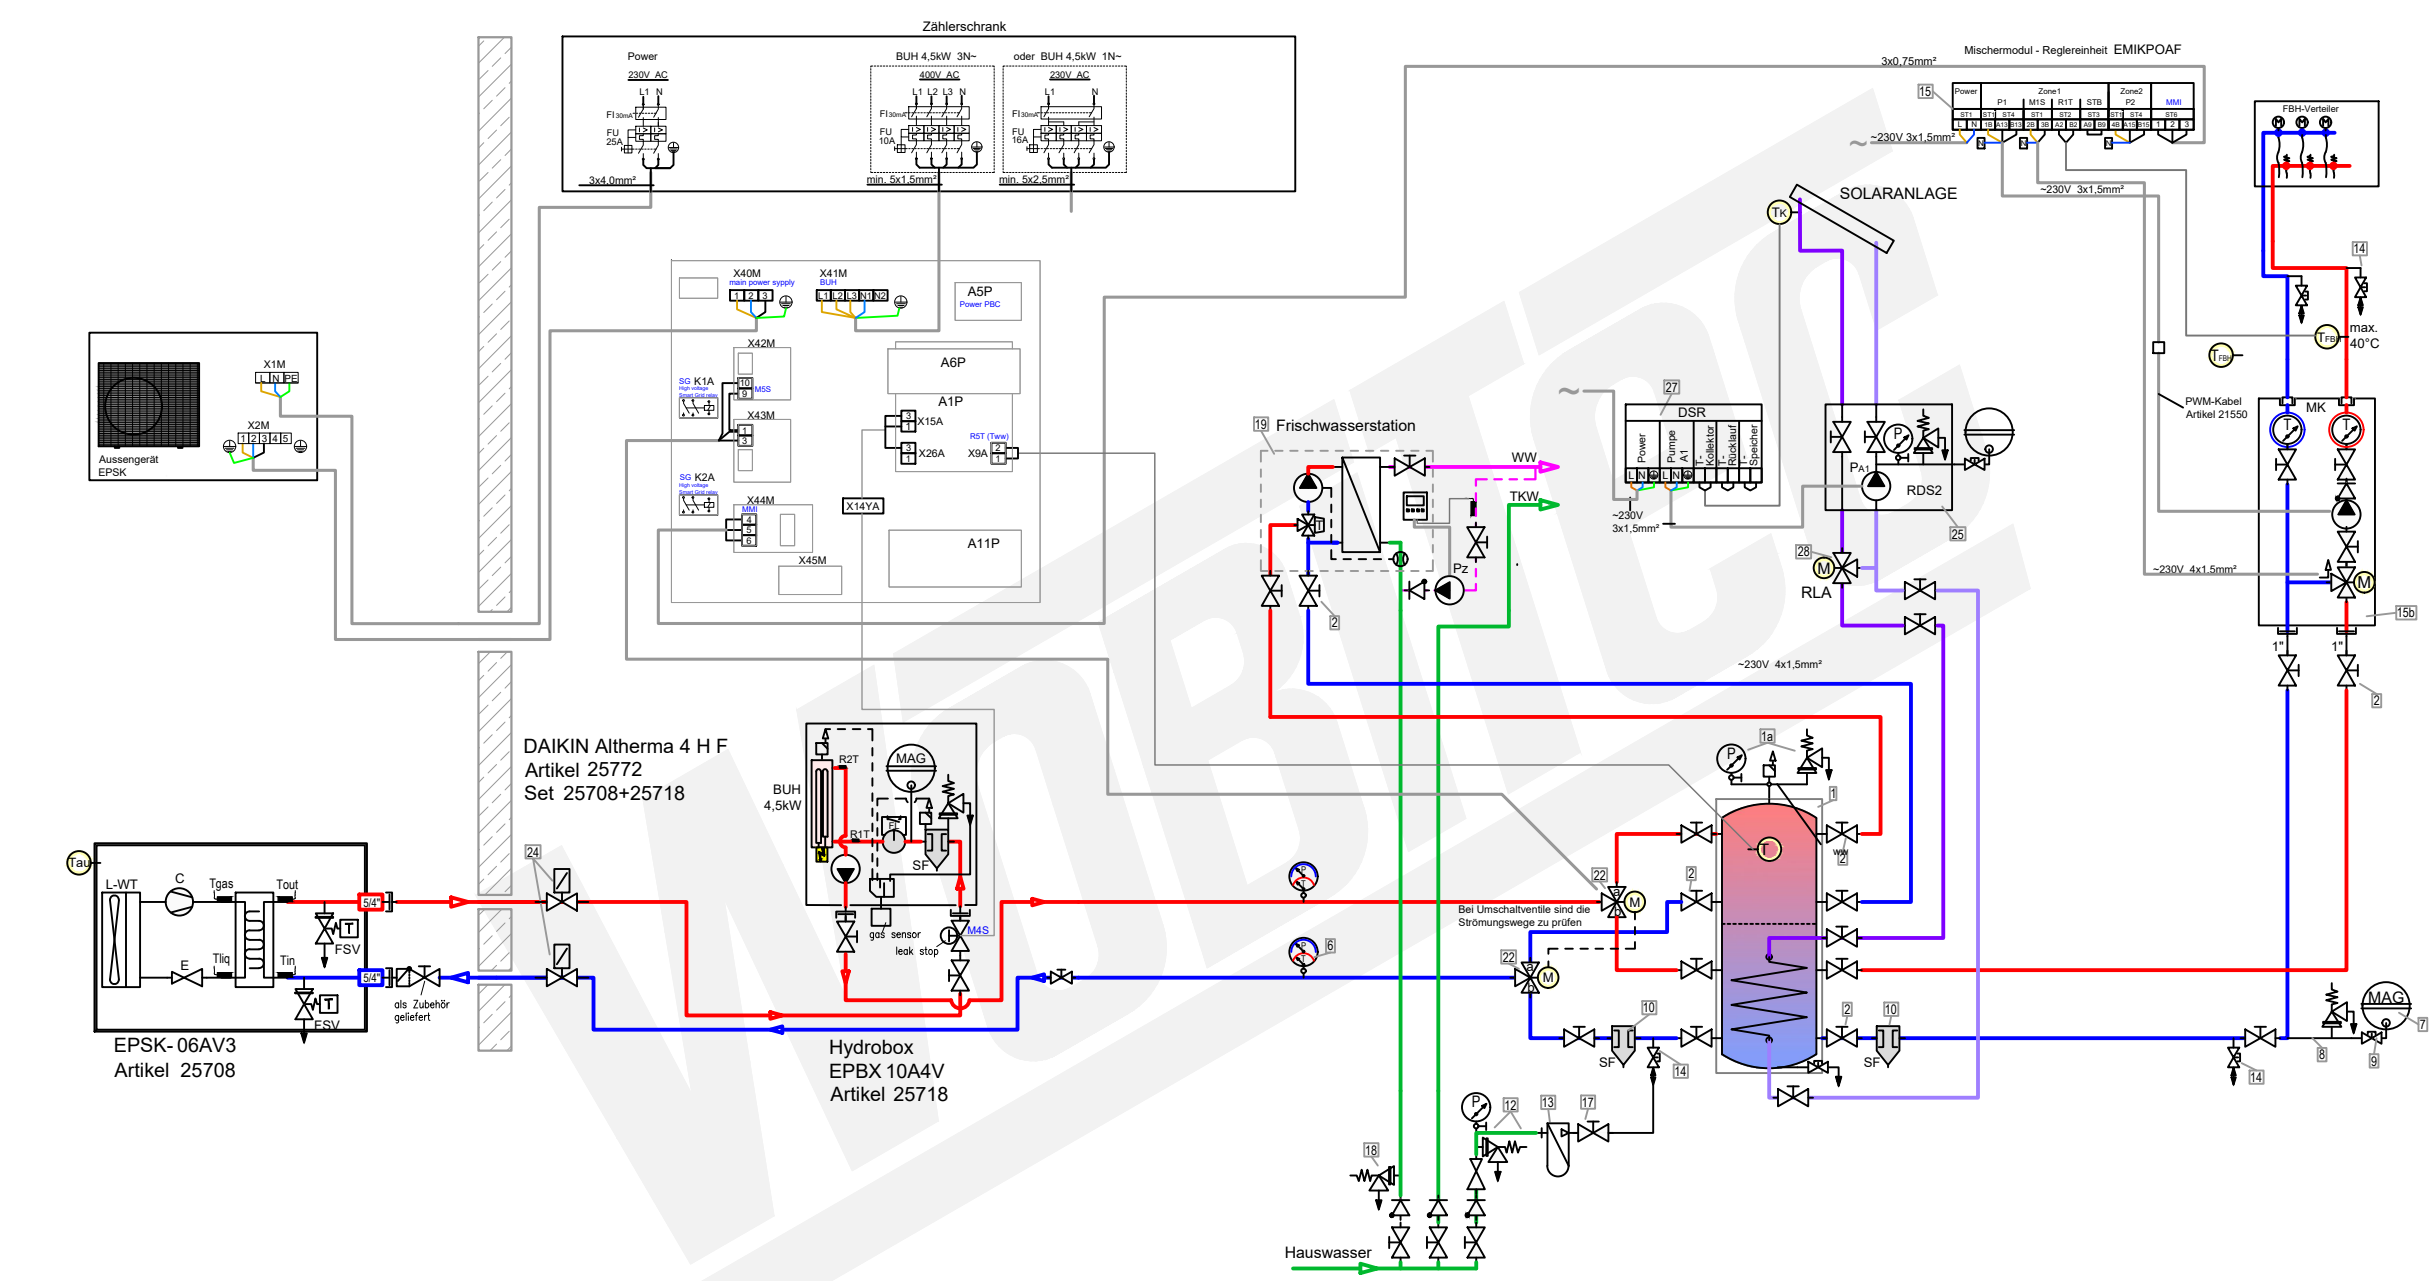

LEGENDE

- | | | | | | | | |
|--|-----------------------------------|--|---------------------------|--|------------------------------------|--|----------------------------------|
| | Pumpe | | Flussschalter (Wächter) | | Absperrventil | | Membran-Ausdehnungsgefäß |
| | Plattenwärmetauscher | | Umschaltventil | | Kombi-Ventil mit Ablauf | | Manometer |
| | Magnetic Separator | | Mischventil | | Baypass-Ventil | | Thermometer |
| | Schmutzfänger, Schlammabscheider, | | Heizstab | | Rückschlagklappe | | Temperatur-Fühler (Thermistor) |
| | Frostschutzventil | | Durchlauferhitzer | | Sicherheits-Ventil Überdruckventil | | |
| | | | | | Automatisches Luftspülventil | | |

- FARBE WP-Leitungen**
- Heizung Vorlauf
 - Heizung Rücklauf
 - Brauchwasser Kalt
 - Brauchwasser Warm
 - Solar Vorlauf
 - Solar Rücklauf

Zubehör Heizung		Artikel
1	Pufferspeicher ____ L	
1a	Caleffi KGM25 Kesselgruppe 1* MS 58 bis 50 kW mit Armaturen und Isolierung.	21861
Tsp	Temperaturfühler für Pufferspeicher	kein
2	Heimeier Heizungskugelhahn Globo H Viega Pressanschluss 28 (DN25) 35 (DN32)	22595-002 22595-003
3	Heimeier Wärmedämmschale für Globo H, IG, Pressanschluss Heimeier HWS25 1" (DN25)	22609
4	Heimeier Thermometer für Globo Kugelhahn DN 10 - 32, blau	22603
5	Heimeier Thermometer für Globo Kugelhahn DN 10 - 32, rot	22602
6	AFRISO Thermo-Manometer TM 80 20/120C 0/4bar 1/2 radial m. Ventil	22580
7	Membran-Druckausdehnungsgefäß ____ Liter für Heizungsanlagen	
8	COSMO CASS500 Wellrohr 500mm 3/4" UW x 3/4" AG zum Anschluss des Ausdehnungsgefäßes	21769
9	TRINNITY KV2020 Kappenventil 3/4" x 3/4" Messing mit KFE-Hahn	21766
10	Schlamm- und Magnetabscheider Flamco XStream Vent 5/4" (DN32)	19591
11	Ademco Schnellentlüfter E121 Messing 1/2" E121-1/2A	21724
12	TRINNITY Sicherheitsgruppe Gehäuse Rotguss mit Druckminderer, DN15 - DN20 6 - 10 bar	23084-001
13	Optional: Wasseraufbereitungssystem Bambini. Zur Vollentsalzung von Leitungswasser.	20861
14	Flamco KFE-Kugelhahn 1/2" - Matt-Vernickelt mit Schlauchverschraubung F10638	21721
15	Heizkreis-Reglereinheit Daikin EMIKPOA	21663
15b	Pumpengruppe für gemischten Heizkreis Daikin MK 1" (DN25)	18334+21550
Tfbw	T-Fühler für Niedertemperatur Heizkreis (Fußbodenheizung)	zub.21663
Zubehör Brauchwasser		Artikel
17	Heimeier Trinkwasser Kugelhahn GLOBODP20 Viega Pressanschluss 22 mm x 22 mm DN 20	22587
18	TRINNITY SV-TR Membran-Sicherheitsventil Messing 1/2" x 3/4" 4 - 10 bar	22987-001
19	Frischwasserstation	
Tww	T-Fühler für Warmwasser-Speicher Tww-Fühler Daikin EKH	zub.20180
22	3-Wege Umschaltventil für Warmwasser Daikin EKHY3PART	20180
Zubehör Solartermie		Artikel
25	Druckstation Rotex EKSRS2A	20349
26	COSMO CHG ____ MAG-H Membran-Druckausdehnungsgefäß ____ Liter für Heizungsanlagen	
27	Drucksolarregler Rotex Solaris DSR2 162093	20365
28	Mischventil RLA-Solar	
Tk	Temperaturfühler für Sonnenkollektoren	zub.20365
Zubehör Frostschutz		Artikel
24	2x Magnetventil FSA M-1-230-C (NC)	21645